


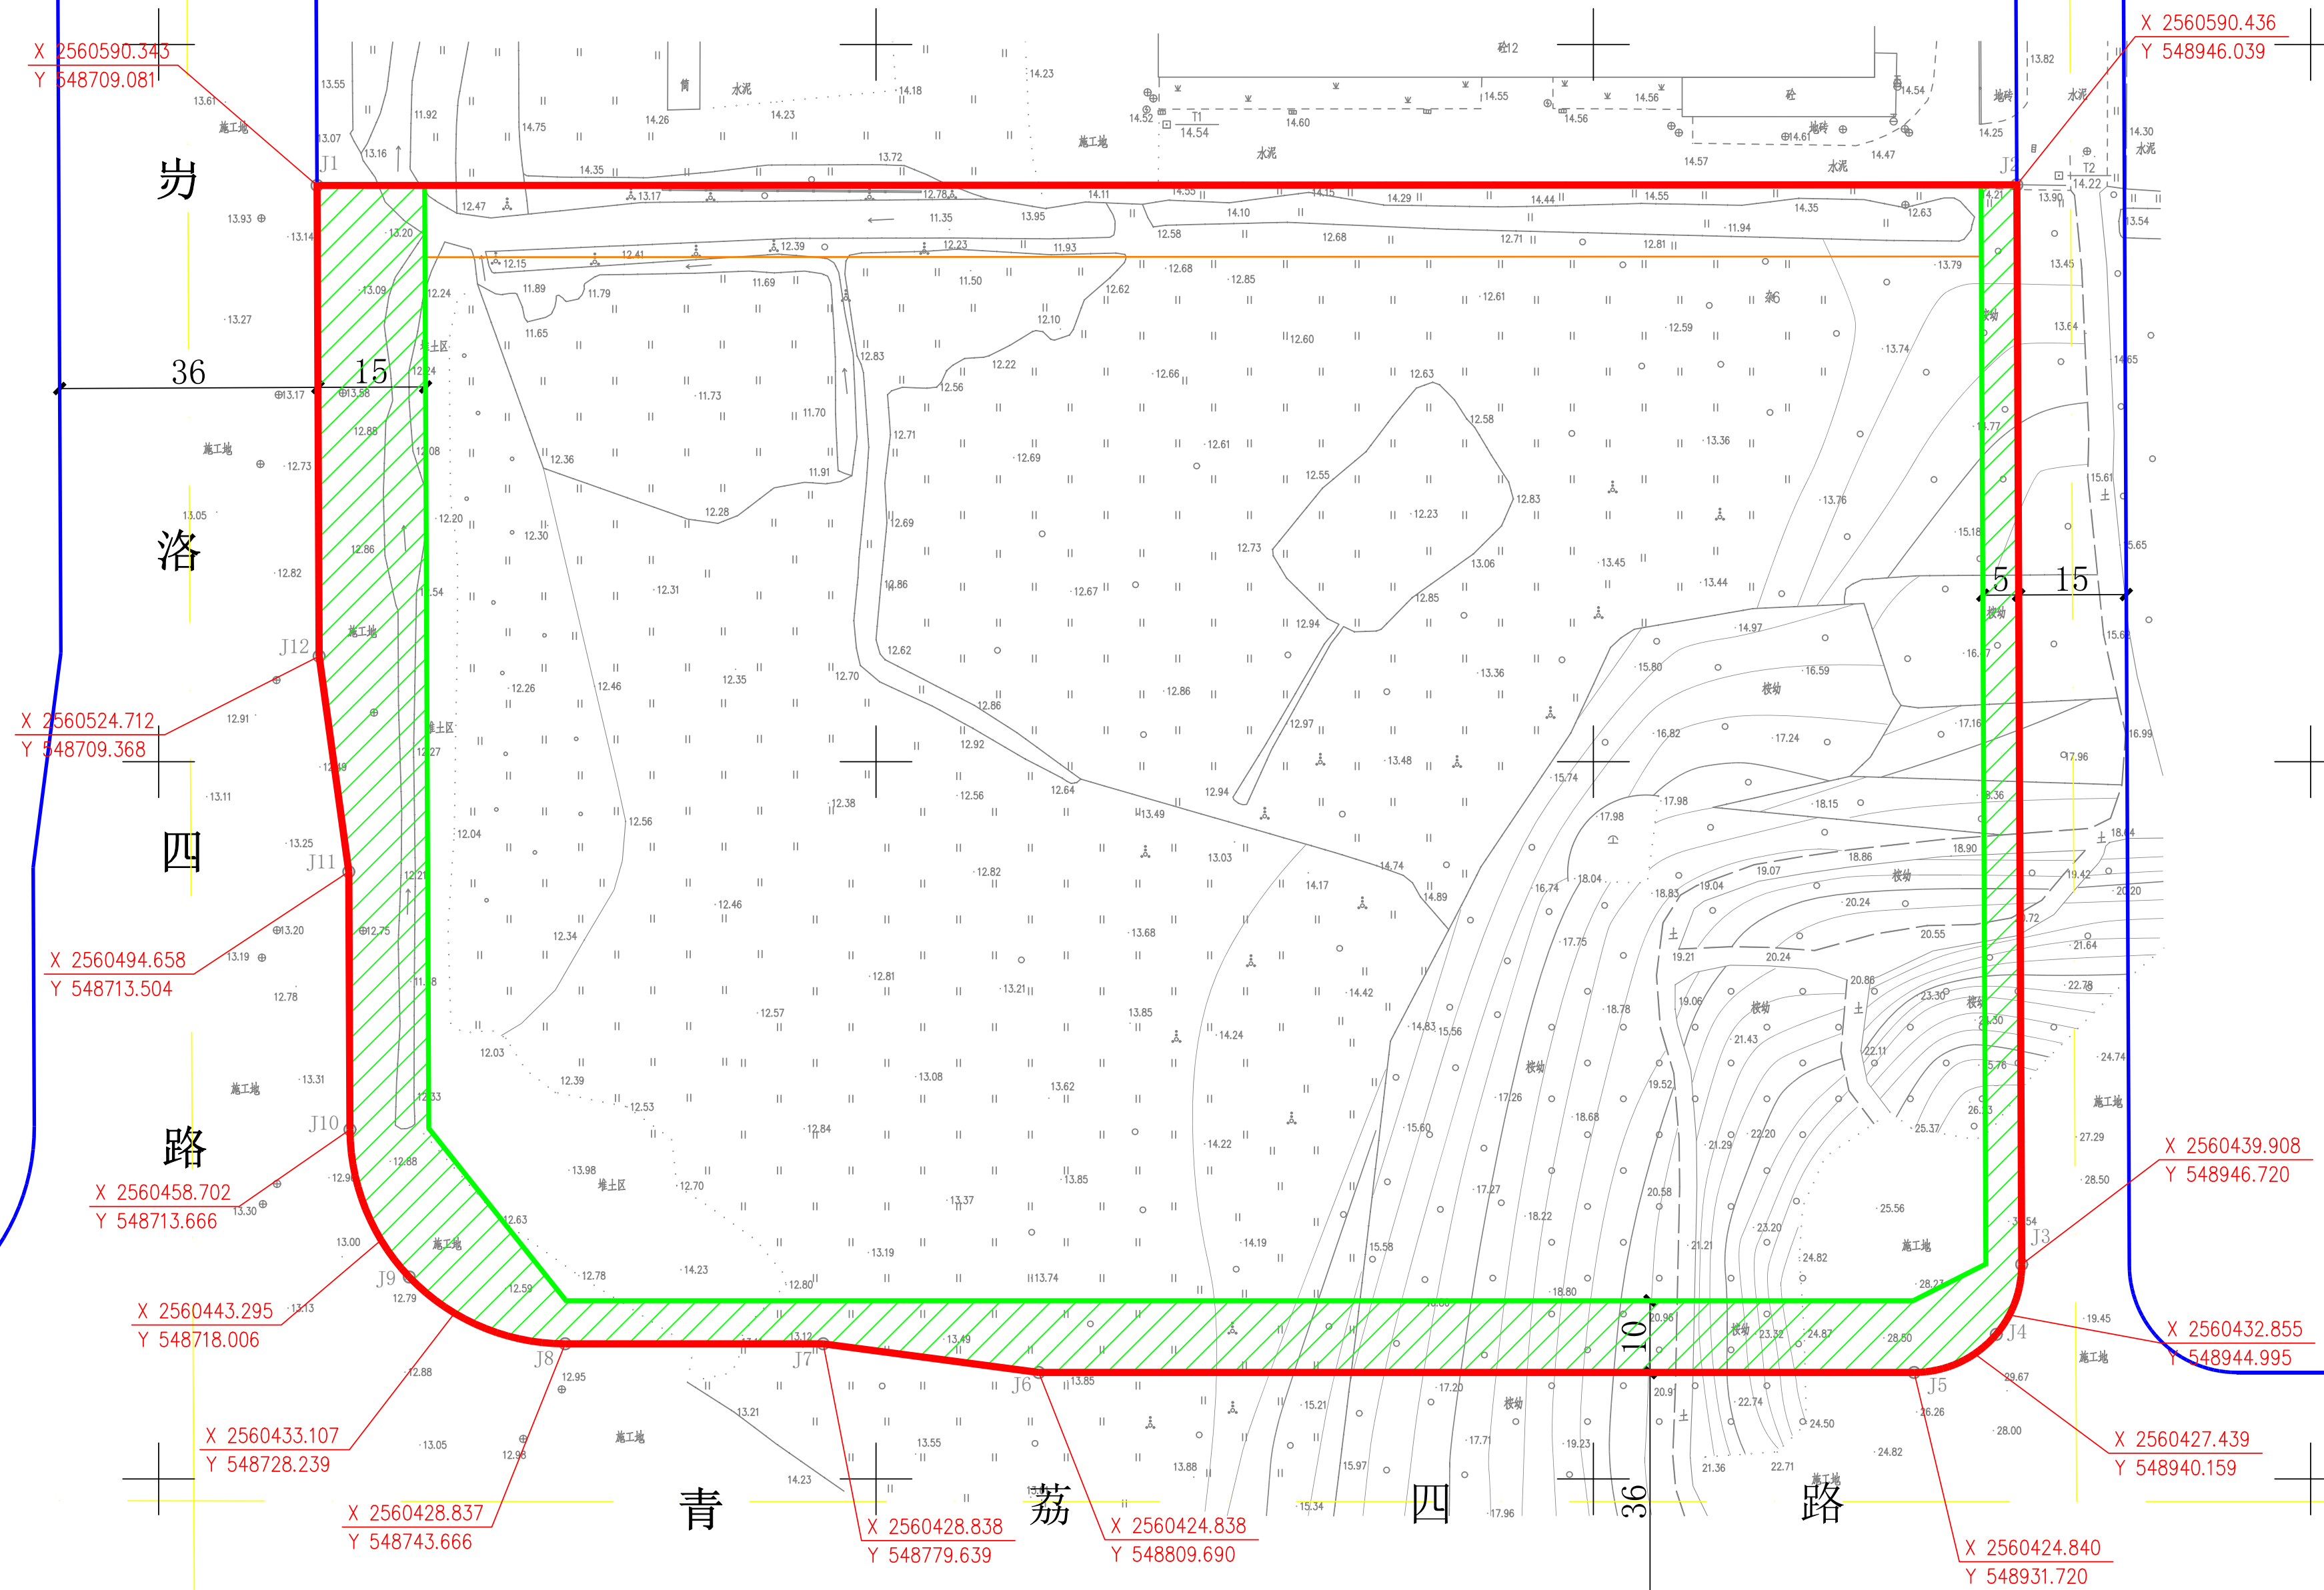

建设用地红线界限图

用地单位	惠州市惠城区自然资源局(挂牌)		
土地坐落	惠州市惠城区新民洛塘片区JD131-13地块		
土地用途	工业用地		
用地总面积	38327平方米	规划道路用地面积	
宗地使用权面积	33495.5平方米	道路绿化用地面积	4831.5平方米
勘 测 人	陈 冲	勘测日期	2022年8月15日
备 注			