

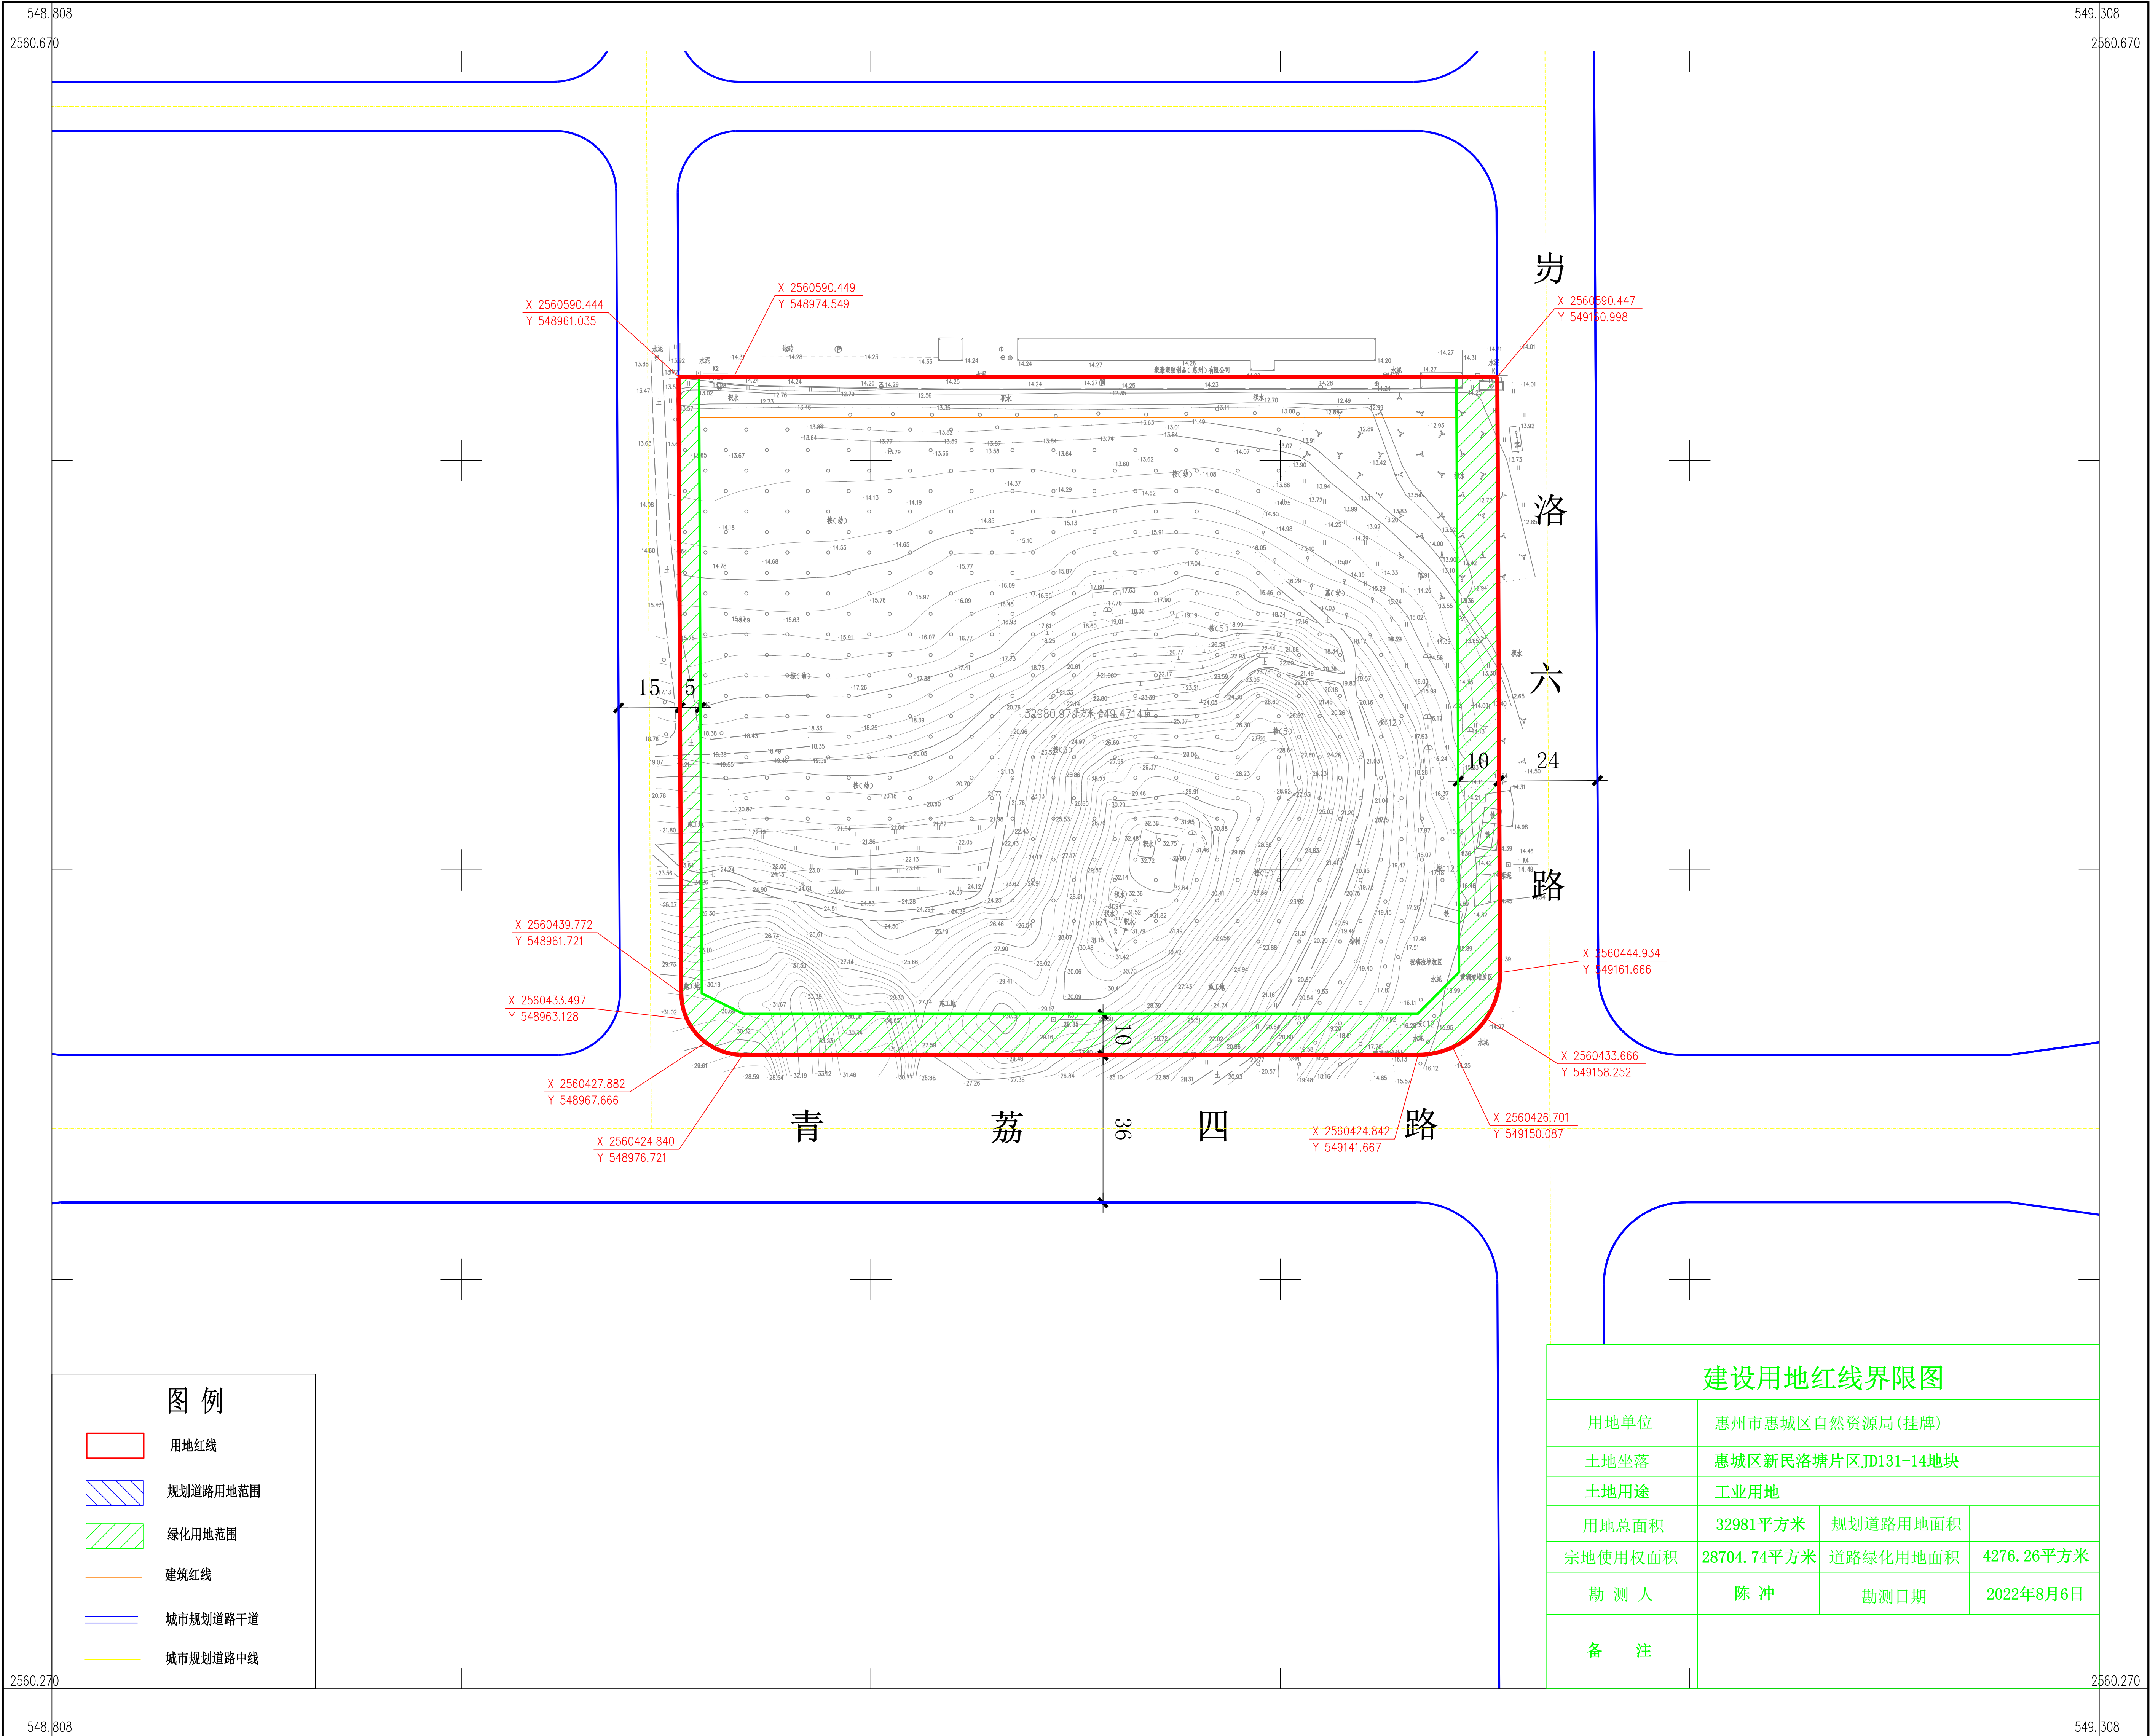


图 例

- 用地红线
- 规划道路用地范围
- 绿化用地范围
- 建筑红线
- 城市规划道路干道
- 城市规划道路中线

建设用地红线界限图

用地单位	惠州市惠城区自然资源局(挂牌)		
土地坐落	惠城区新民洛塘片区JD131-14地块		
土地用途	工业用地		
用地总面积	32981平方米	规划道路用地面积	
宗地使用权面积	28704.74平方米	道路绿化用地面积	4276.26平方米
勘 测 人	陈 冲	勘测日期	2022年8月6日
备 注			