

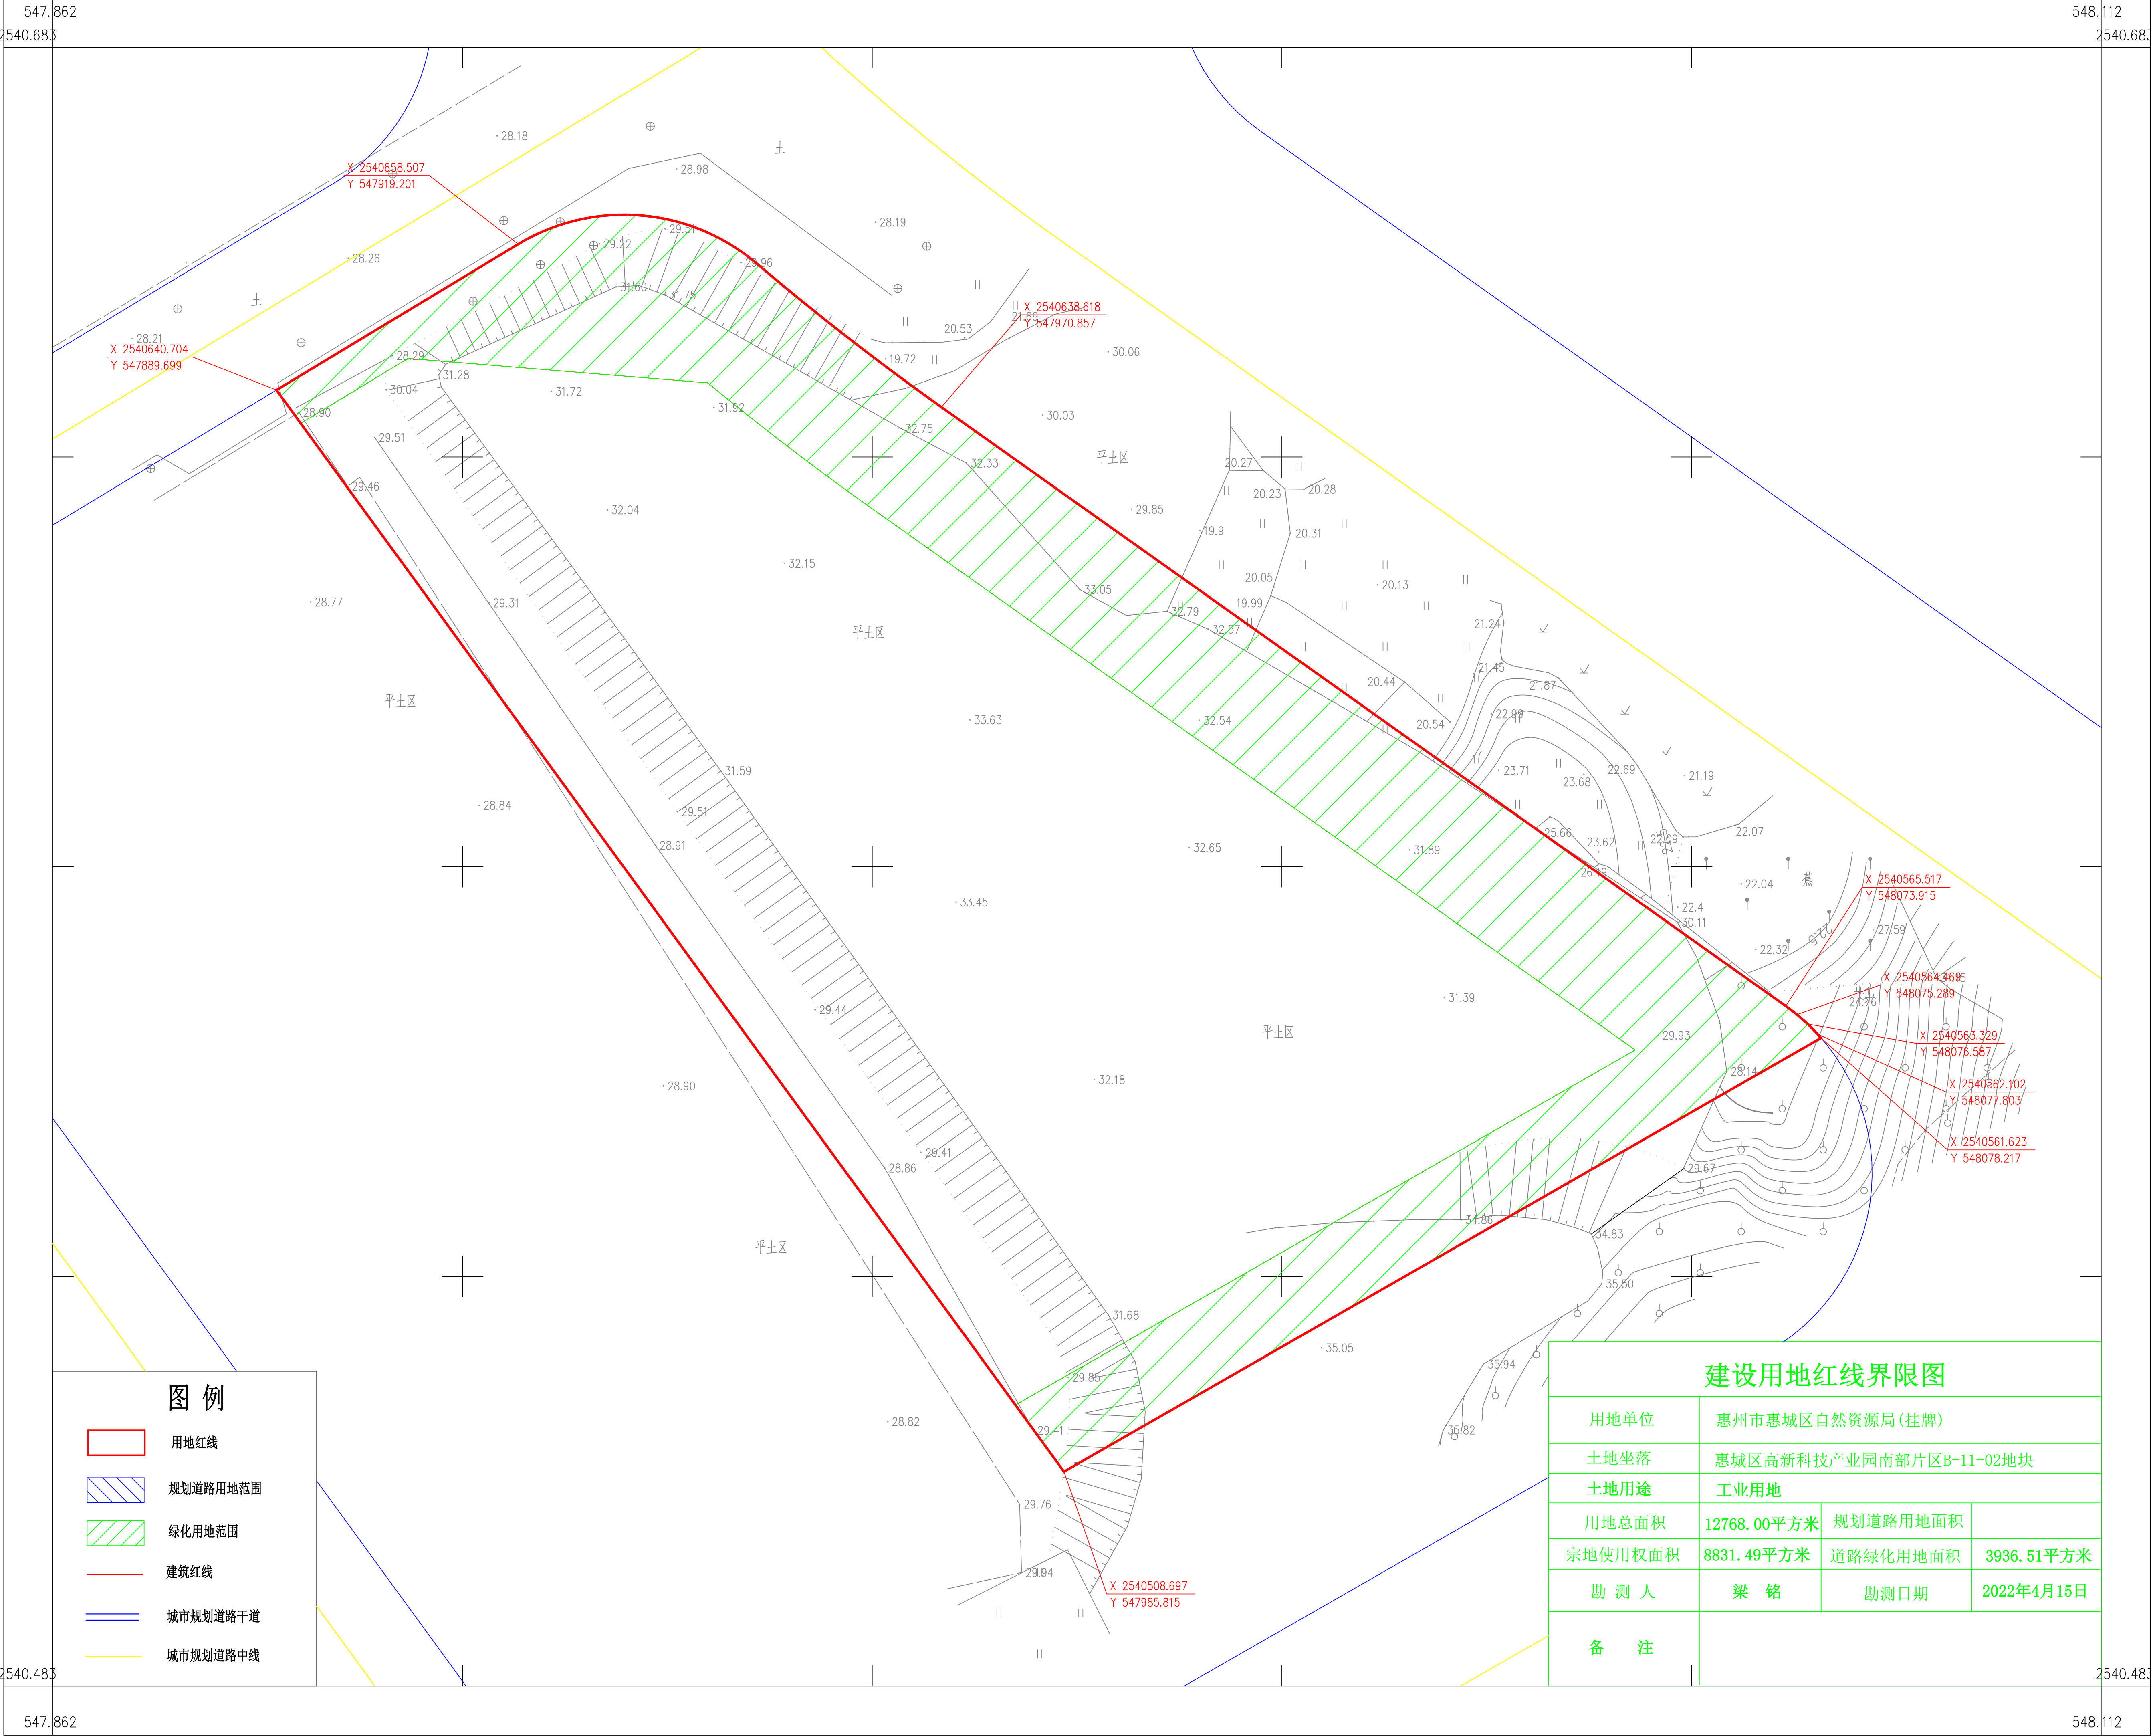
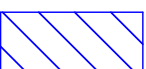
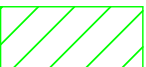


图 例

-  用地红线
-  规划道路用地范围
-  绿化用地范围
-  建筑红线
-  城市规划道路干道
-  城市规划道路中线

建设用地红线界限图

用地单位	惠州市惠城区自然资源局(挂牌)		
土地坐落	惠城区高新科技产业园南部片区B-11-02地块		
土地用途	工业用地		
用地总面积	12768.00平方米	规划道路用地面积	
宗地使用权面积	8831.49平方米	道路绿化用地面积	3936.51平方米
勘 测 人	梁 铭	勘测日期	2022年4月15日
备 注			