


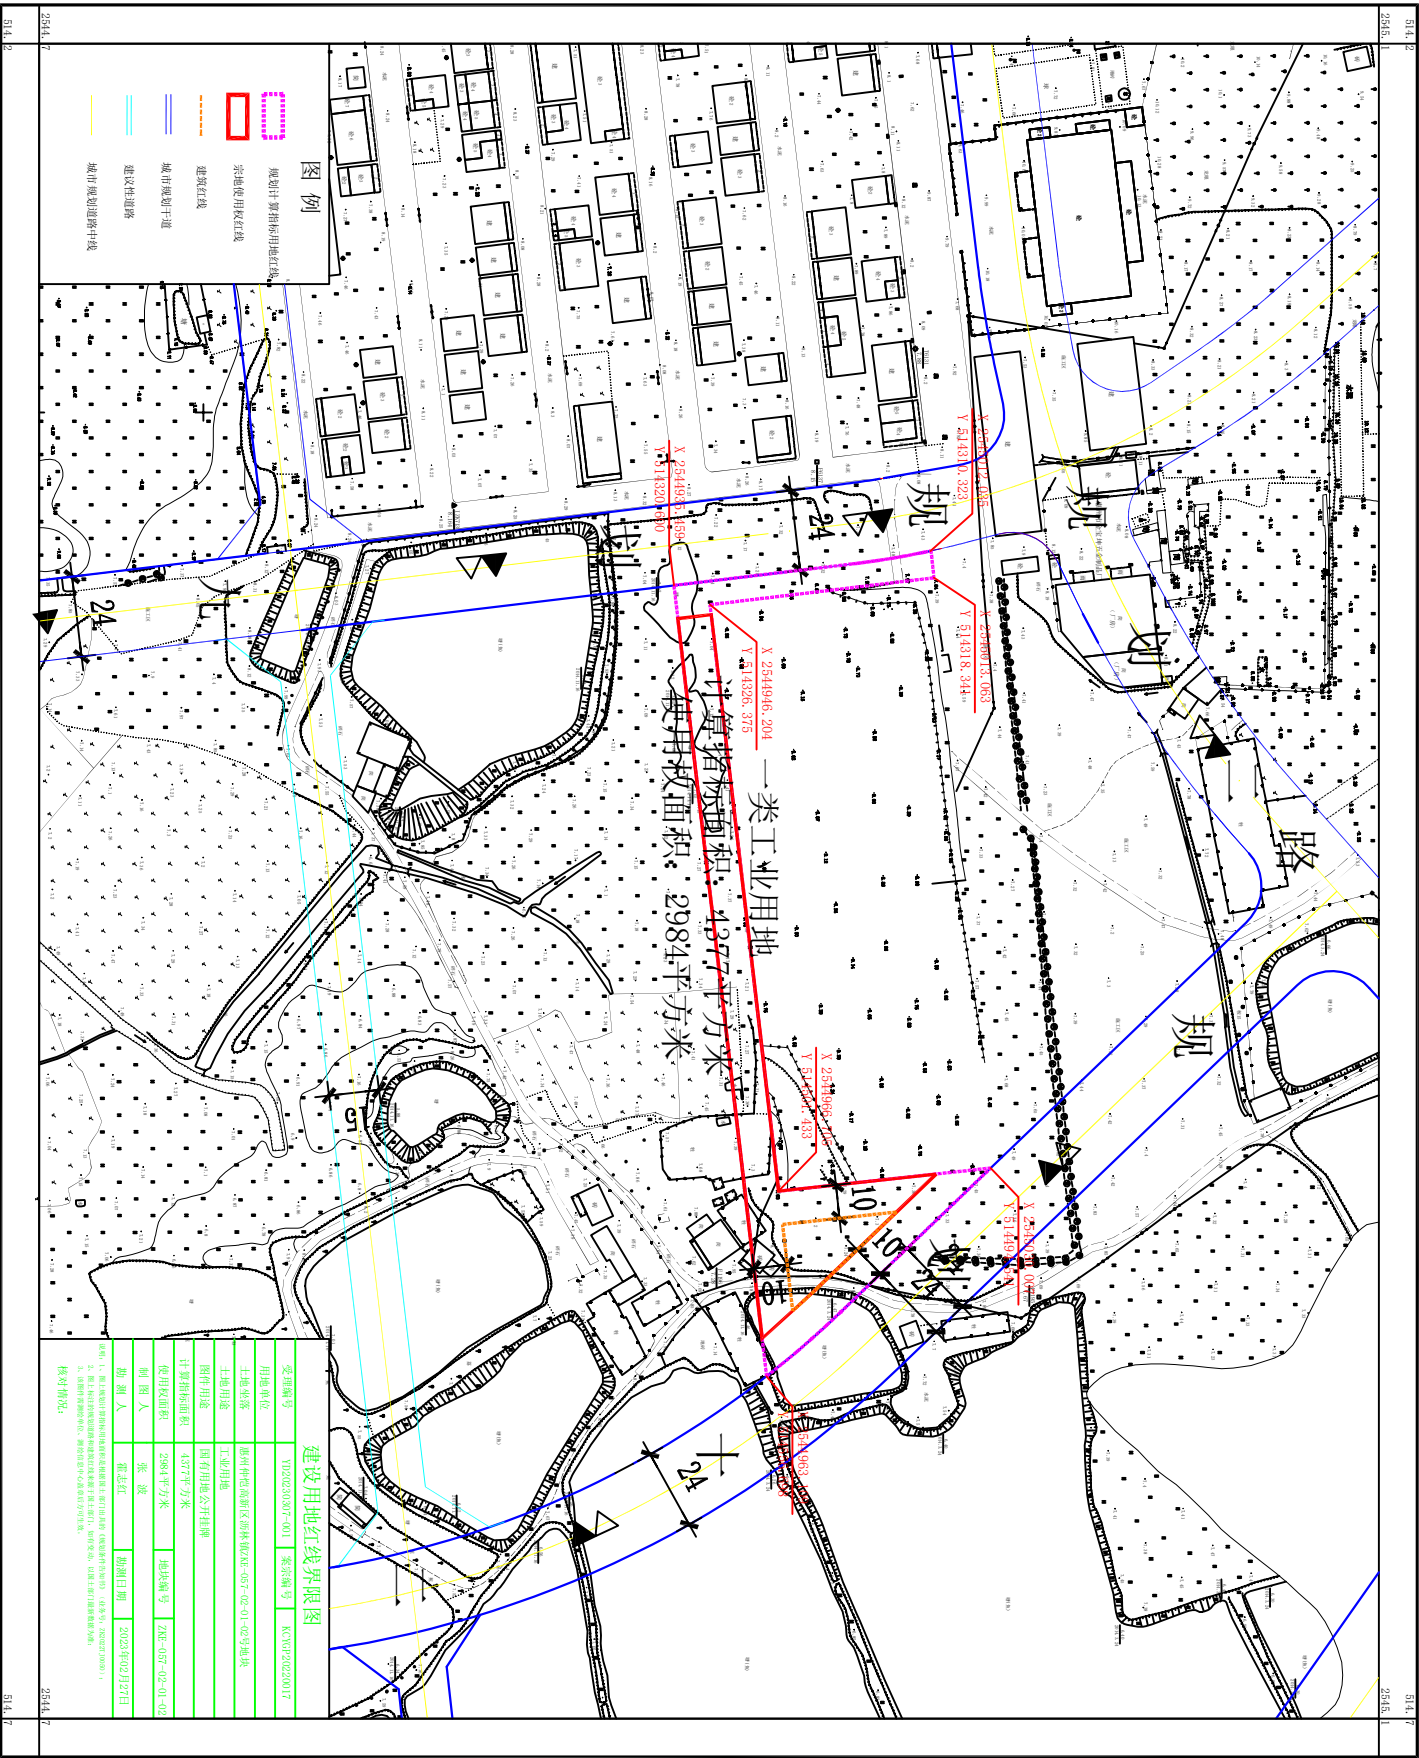

一类工业用地
计算面积: 4377平方米
使用权面积: 2984平方米

- 图例
- 规划计算指界用地红线
 - 宗地使用红线
 - 建筑红线
 - 城市规划干道
 - 建议性道路
 - 城市规划道路中线

土地用途	工业用地		
计算面积	4377平方米		
使用面积	2984平方米		
勘测人	霍志红	勘测日期	2023年02月27日

