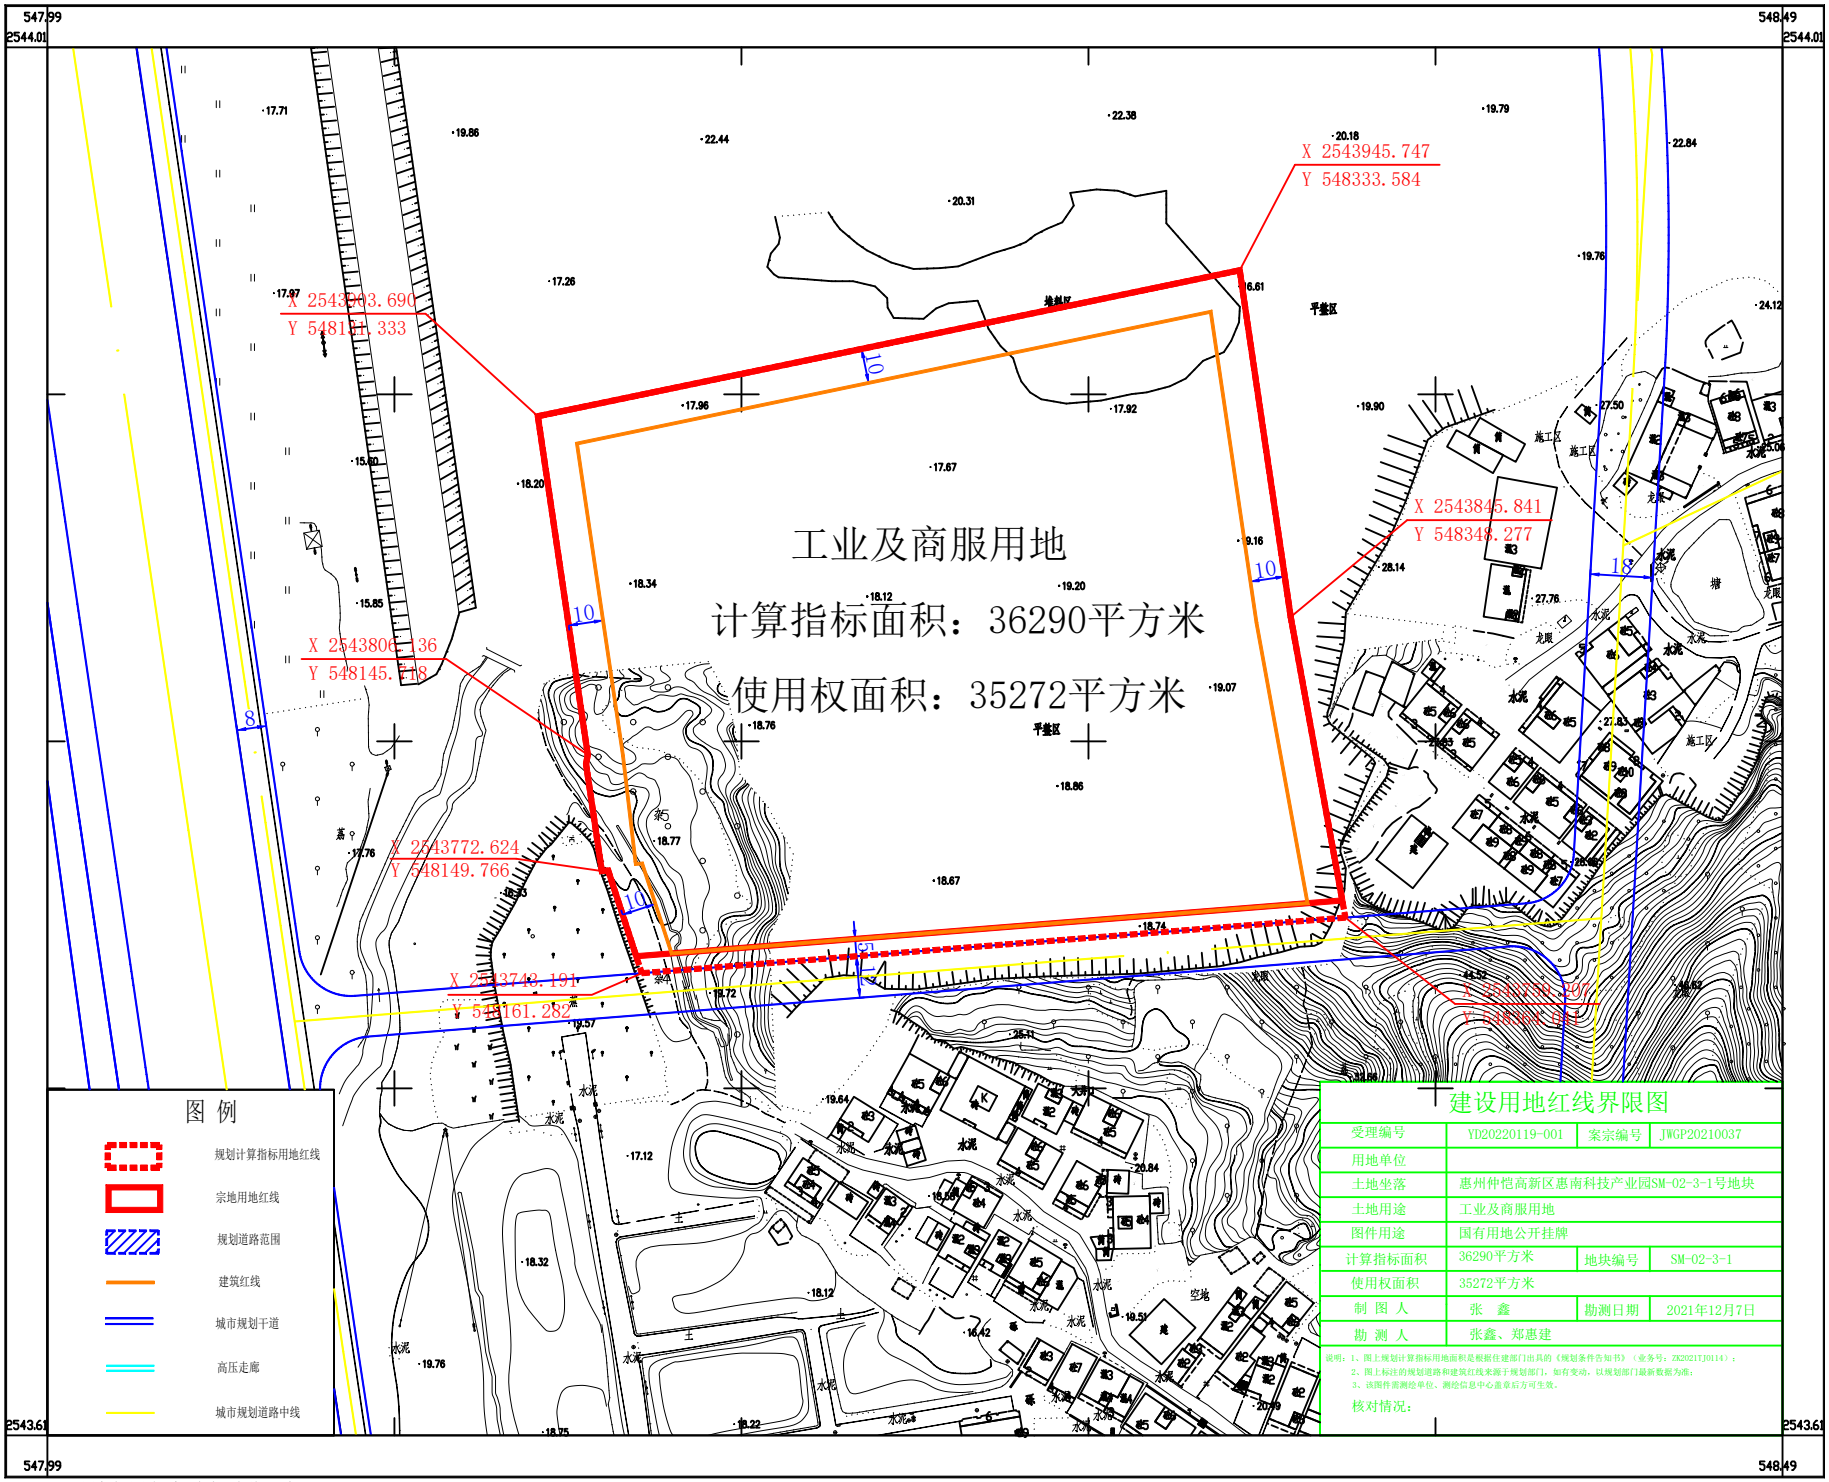

建设用地红线界限图

受理编号	YD20220119-001	案宗编号	JWGP20210037
用地单位			
土地坐落	惠州仲恺高新区惠南科技产业园SM-02-3-1号地块		
土地用途	工业及商服用地		
图件用途	国有用地公开挂牌		
计算指标面积	36290平方米	地块编号	SM-02-3-1
使用权面积	35272平方米		
制 图 人	张 鑫	勘测日期	2021年12月7日
勘 测 人	张鑫、郑惠建		

说明：1、图上规划计算指标用地面积是根据住建部门出具的《规划条件告知书》（业务号：ZK2021TJ0114）；
2、图上标注的规划道路和建筑红线来源于规划部门，如有变动，以规划部门最新数据为准；
3、该图件需测绘单位、测绘信息中心盖章后方可生效。

核对情况：

2000国家大地坐标系，中央子午线114度
广东经纬土地勘测规划科技有限公司

1：1000

绘图日期： 2021年12月8日