


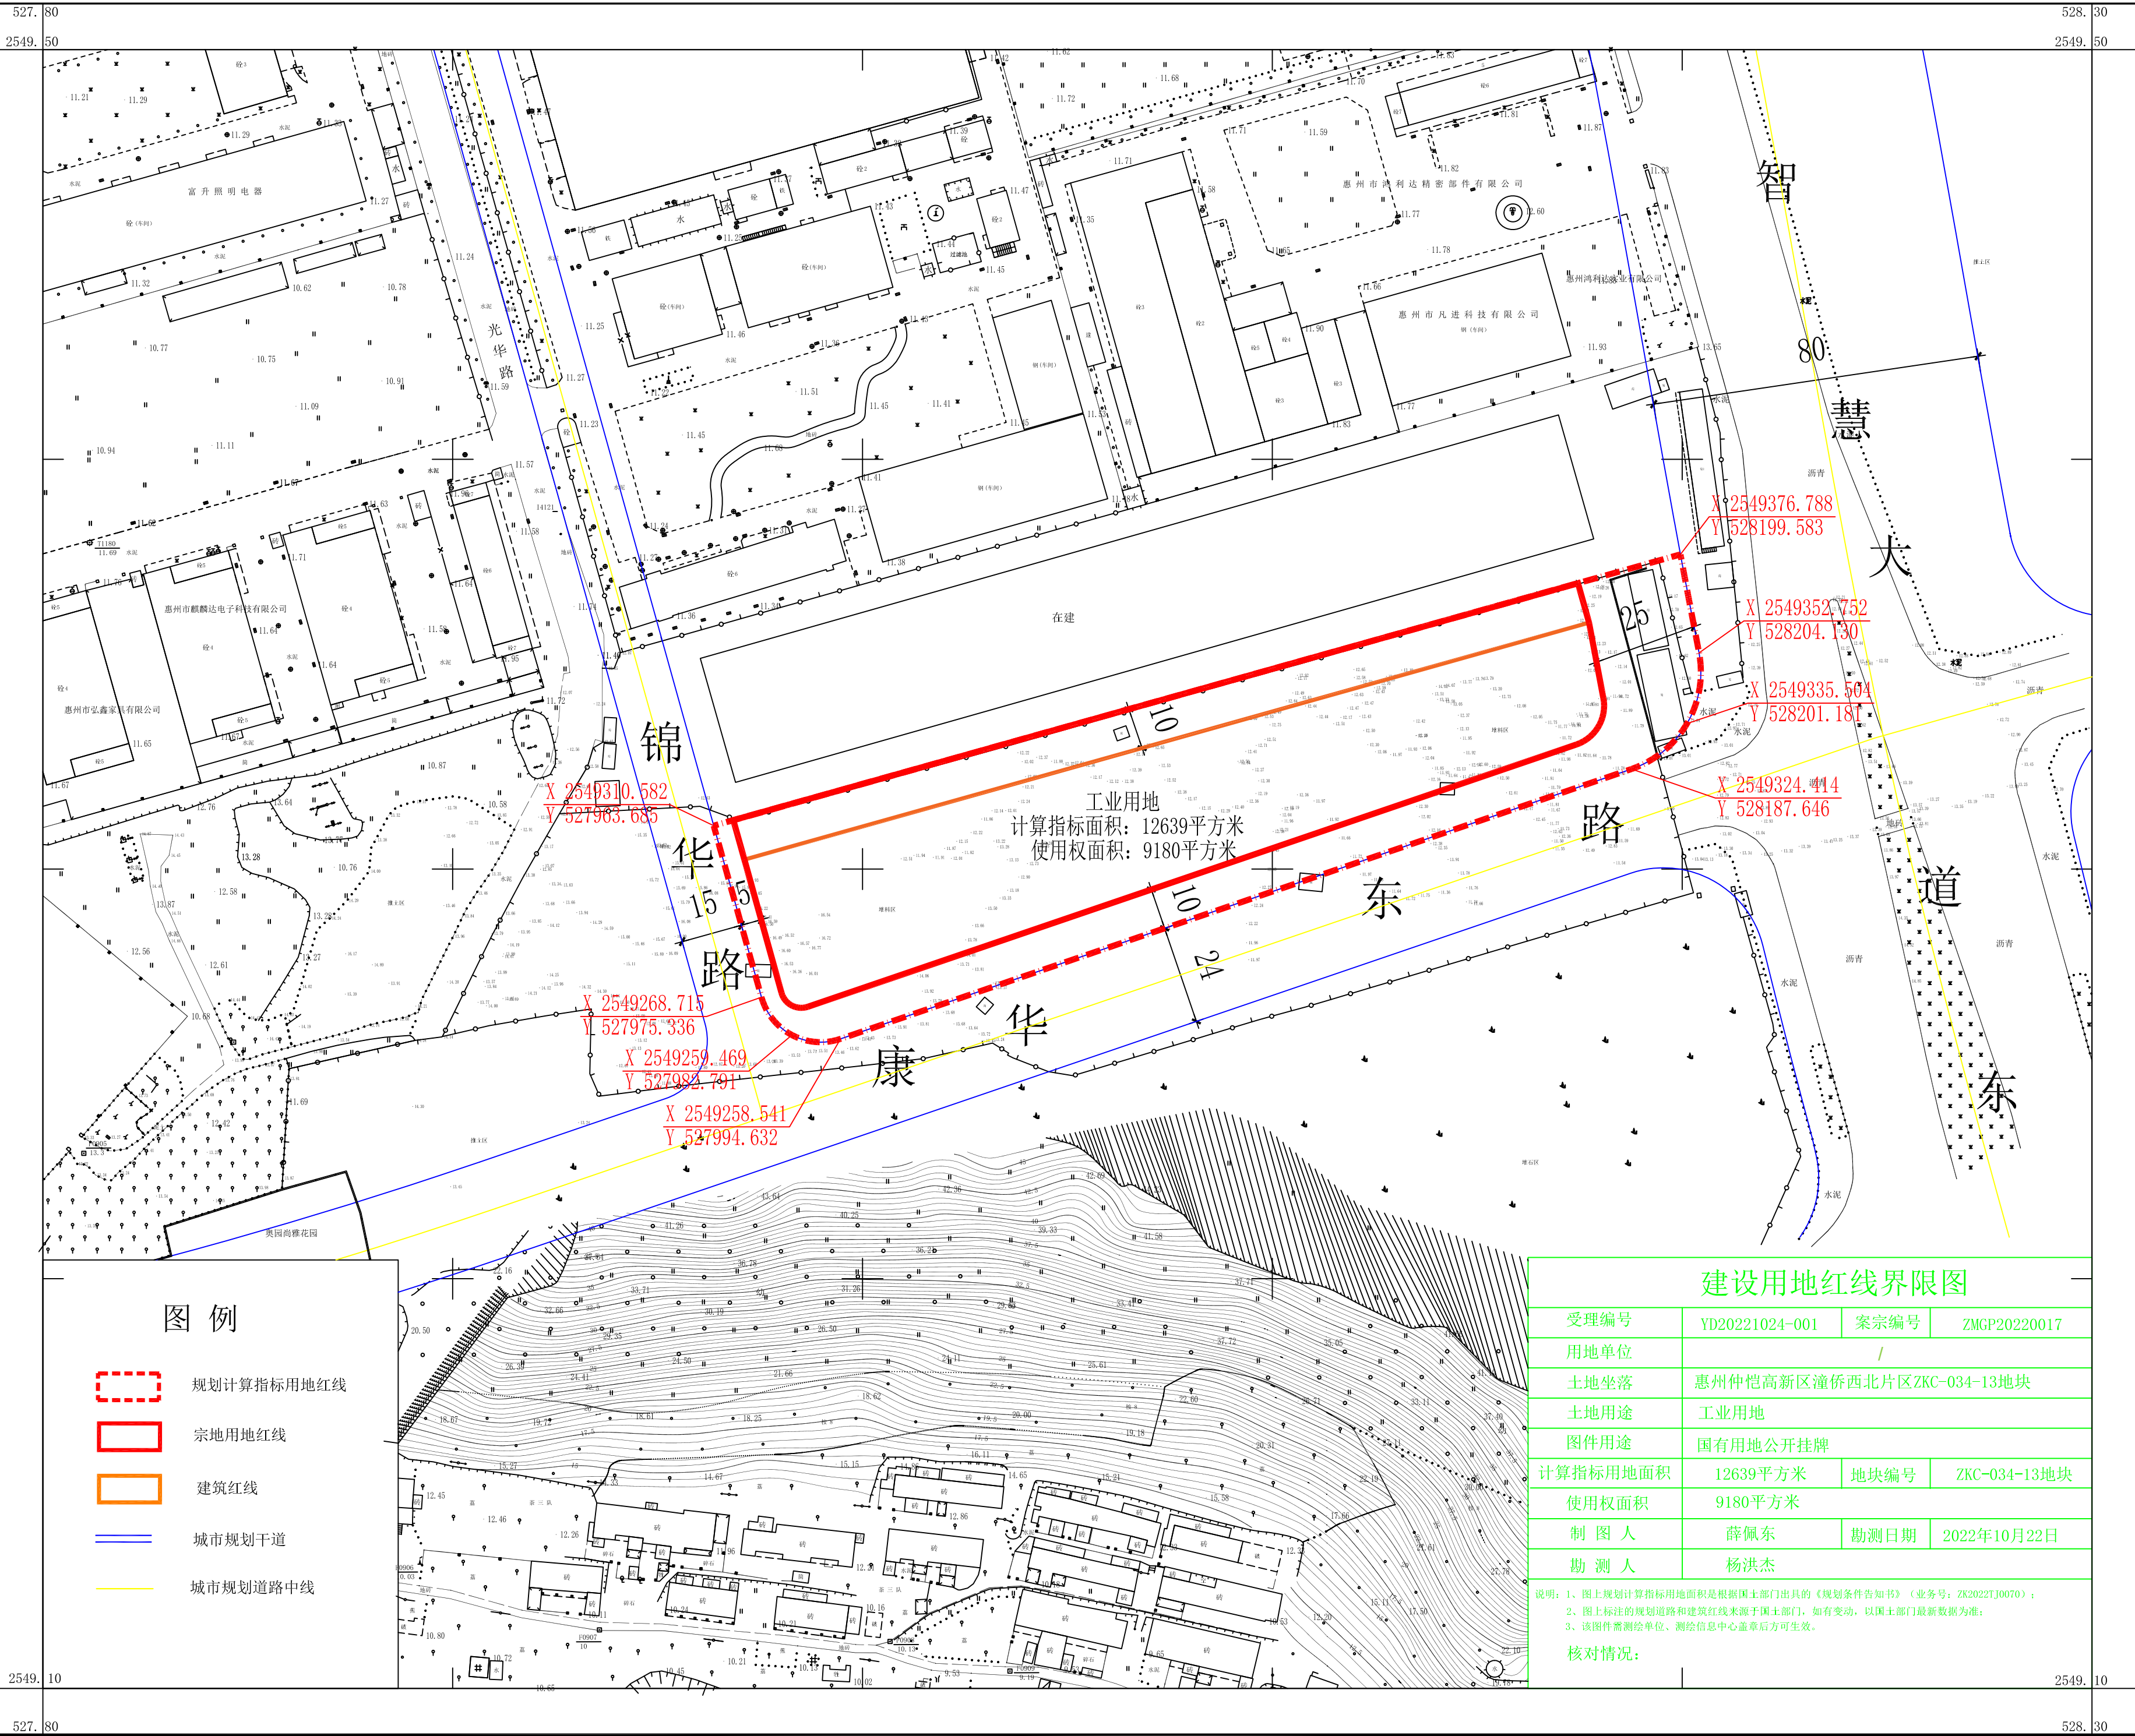

图例

- 规划计算指标用地红线
- 宗地用地红线
- 建筑红线
- 城市规划干道
- 城市规划道路中线

建设用地红线界限图

受理编号	YD20221024-001	案宗编号	ZMGP20220017
用地单位	/		
土地坐落	惠州仲恺高新区潼侨西北片区ZKC-034-13地块		
土地用途	工业用地		
图件用途	国有用地公开挂牌		
计算指标用地面积	12639平方米	地块编号	ZKC-034-13地块
使用权面积	9180平方米		
制图人	薛佩东	勘测日期	2022年10月22日
勘测人	杨洪杰		

说明：1、图上规划计算指标用地面积是根据国土部门出具的《规划条件告知书》（业务号：ZK2022TJ0070）；
2、图上标注的规划道路和建筑红线来源于国土部门，如有变动，以国土部门最新数据为准；
3、该图件需测绘单位、测绘信息中心盖章后方可生效。

核对情况：