514.1 514.6
2545.3 2545.3

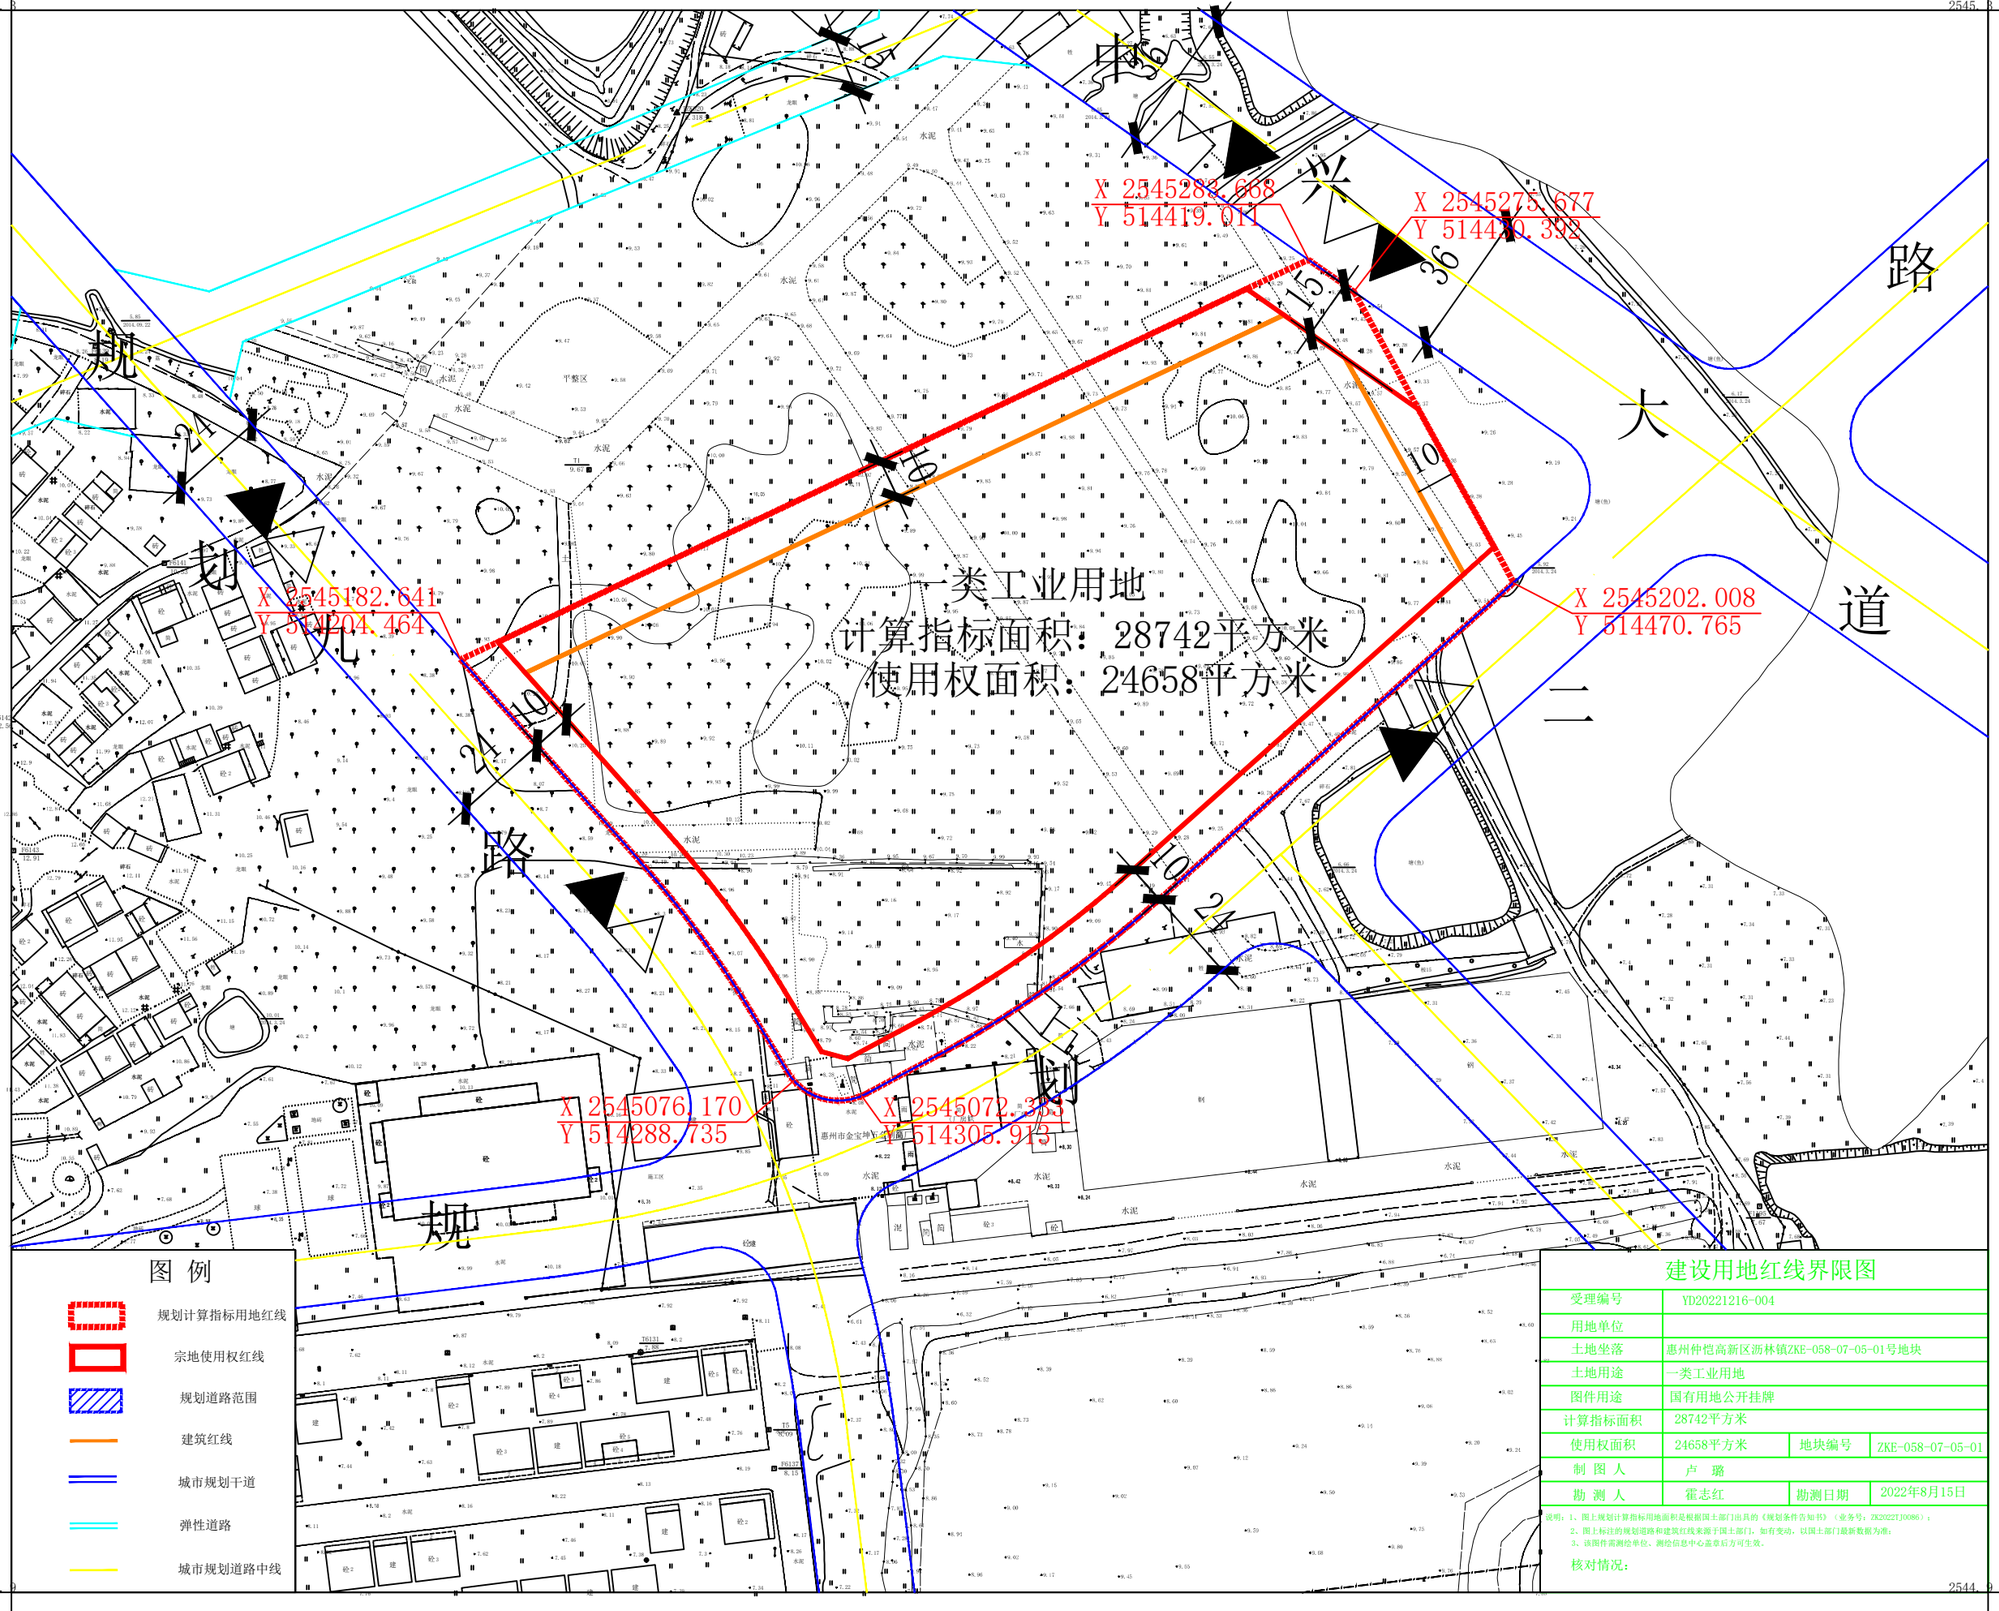

图 例

- 规划计算指标用地红线
- 宗地使用权红线
- 规划道路范围
- 建筑红线
- 城市规划干道
- 弹性道路
- 城市规划道路中线

建设用地红线界限图

受理编号	YD20221216-004		
用地单位			
土地坐落	惠州仲恺高新区沥林镇ZKE-058-07-05-01号地块		
土地用途	一类工业用地		
图件用途	国有用地公开挂牌		
计算指标面积	28742平方米		
使用权面积	24658平方米	地块编号	ZKE-058-07-05-01
制 图 人	卢 璐		
勘 测 人	霍志红	勘测日期	2022年8月15日

说明：1、国土规划计算指标用地面积是根据国土部门出具的《规划条件告知书》（业务号：ZK2022TJ0086）；
2、图上标注的规划道路和建筑红线来源于国土部门，如有变动，以国土部门最新数据为准；
3、该图件需测绘单位、测绘信息中心盖章后方可生效。

核对情况：

2544.9 2544.9
514.1 514.6

2000国家大地坐标系，中央子午线114度
惠州市自然资源规划勘测院

1：1000

绘图日期：2022年12月16日