


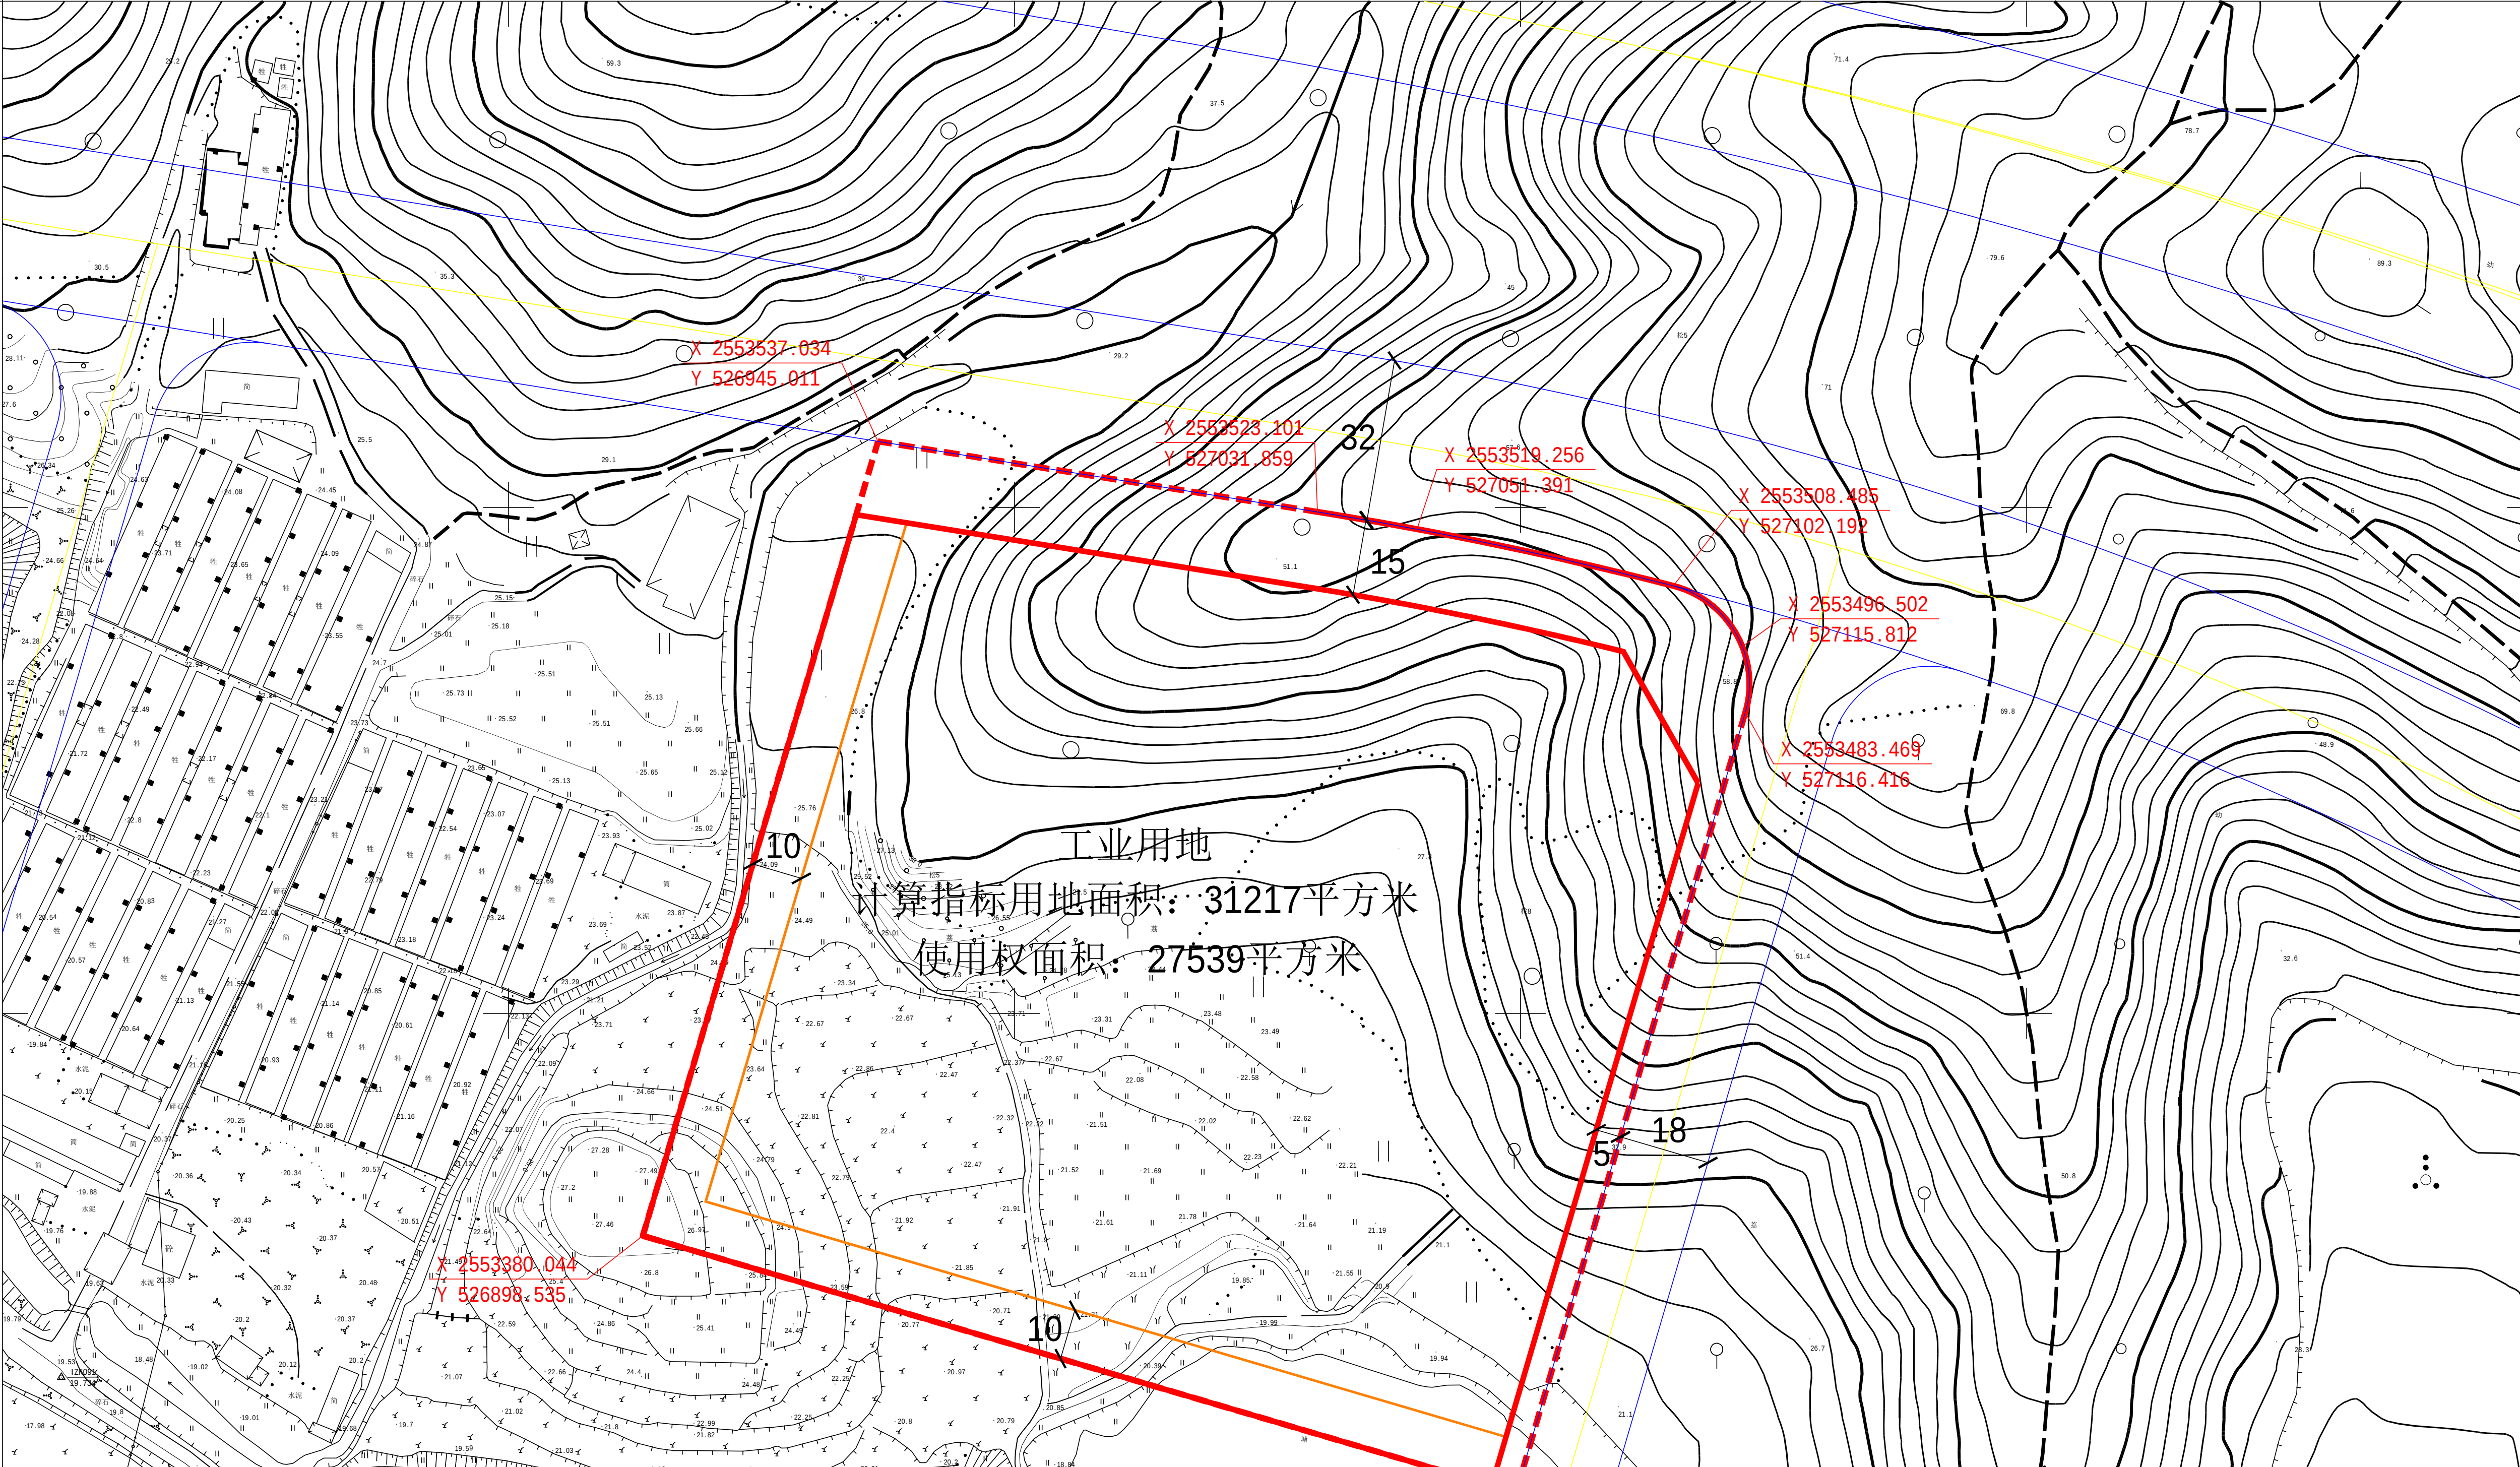

图例

- [---] 规划计算指标用地红线
- [] 使用权红线
- [---] 规划道路范围
- [] 建筑红线
- [] 城市规划干道
- [] 高压走廊
- [] 城市规划道路中线

建设用地红线图

受理编号	20200828-X02-003	案卷编号	ST2020014
用地单位	仲恺高新区国际合作产业园中区ZKD-002-37-03地块		
土地坐落	工业用地		
图件用途	国有用地公开挂牌		
计算指标用地面积	31217平方米		
使用权面积	27539平方米	地块编号	ZKD-002-37-03
制 图 人	雷 朝	制图日期	2020年08月27日
勘 测 人	彭 锦	勘测日期	2020年08月27日

说明：1、图上规划计算指标用地面积是根据规划部门出具的《规划条件告知书》（业务号：ZK2020TJ****）；
2、图上标注的规划道路和建筑红线来源于规划部门，如有变动，以规划部门最新数据为准；
3、本图建筑红线为多层建筑控制线。
4、高层建筑控制线应在本图建筑控制线的基础上再退5米。
5、该图件需测绘单位、测绘信息中心盖章后方可生效。

核对情况：