


界址点坐标表

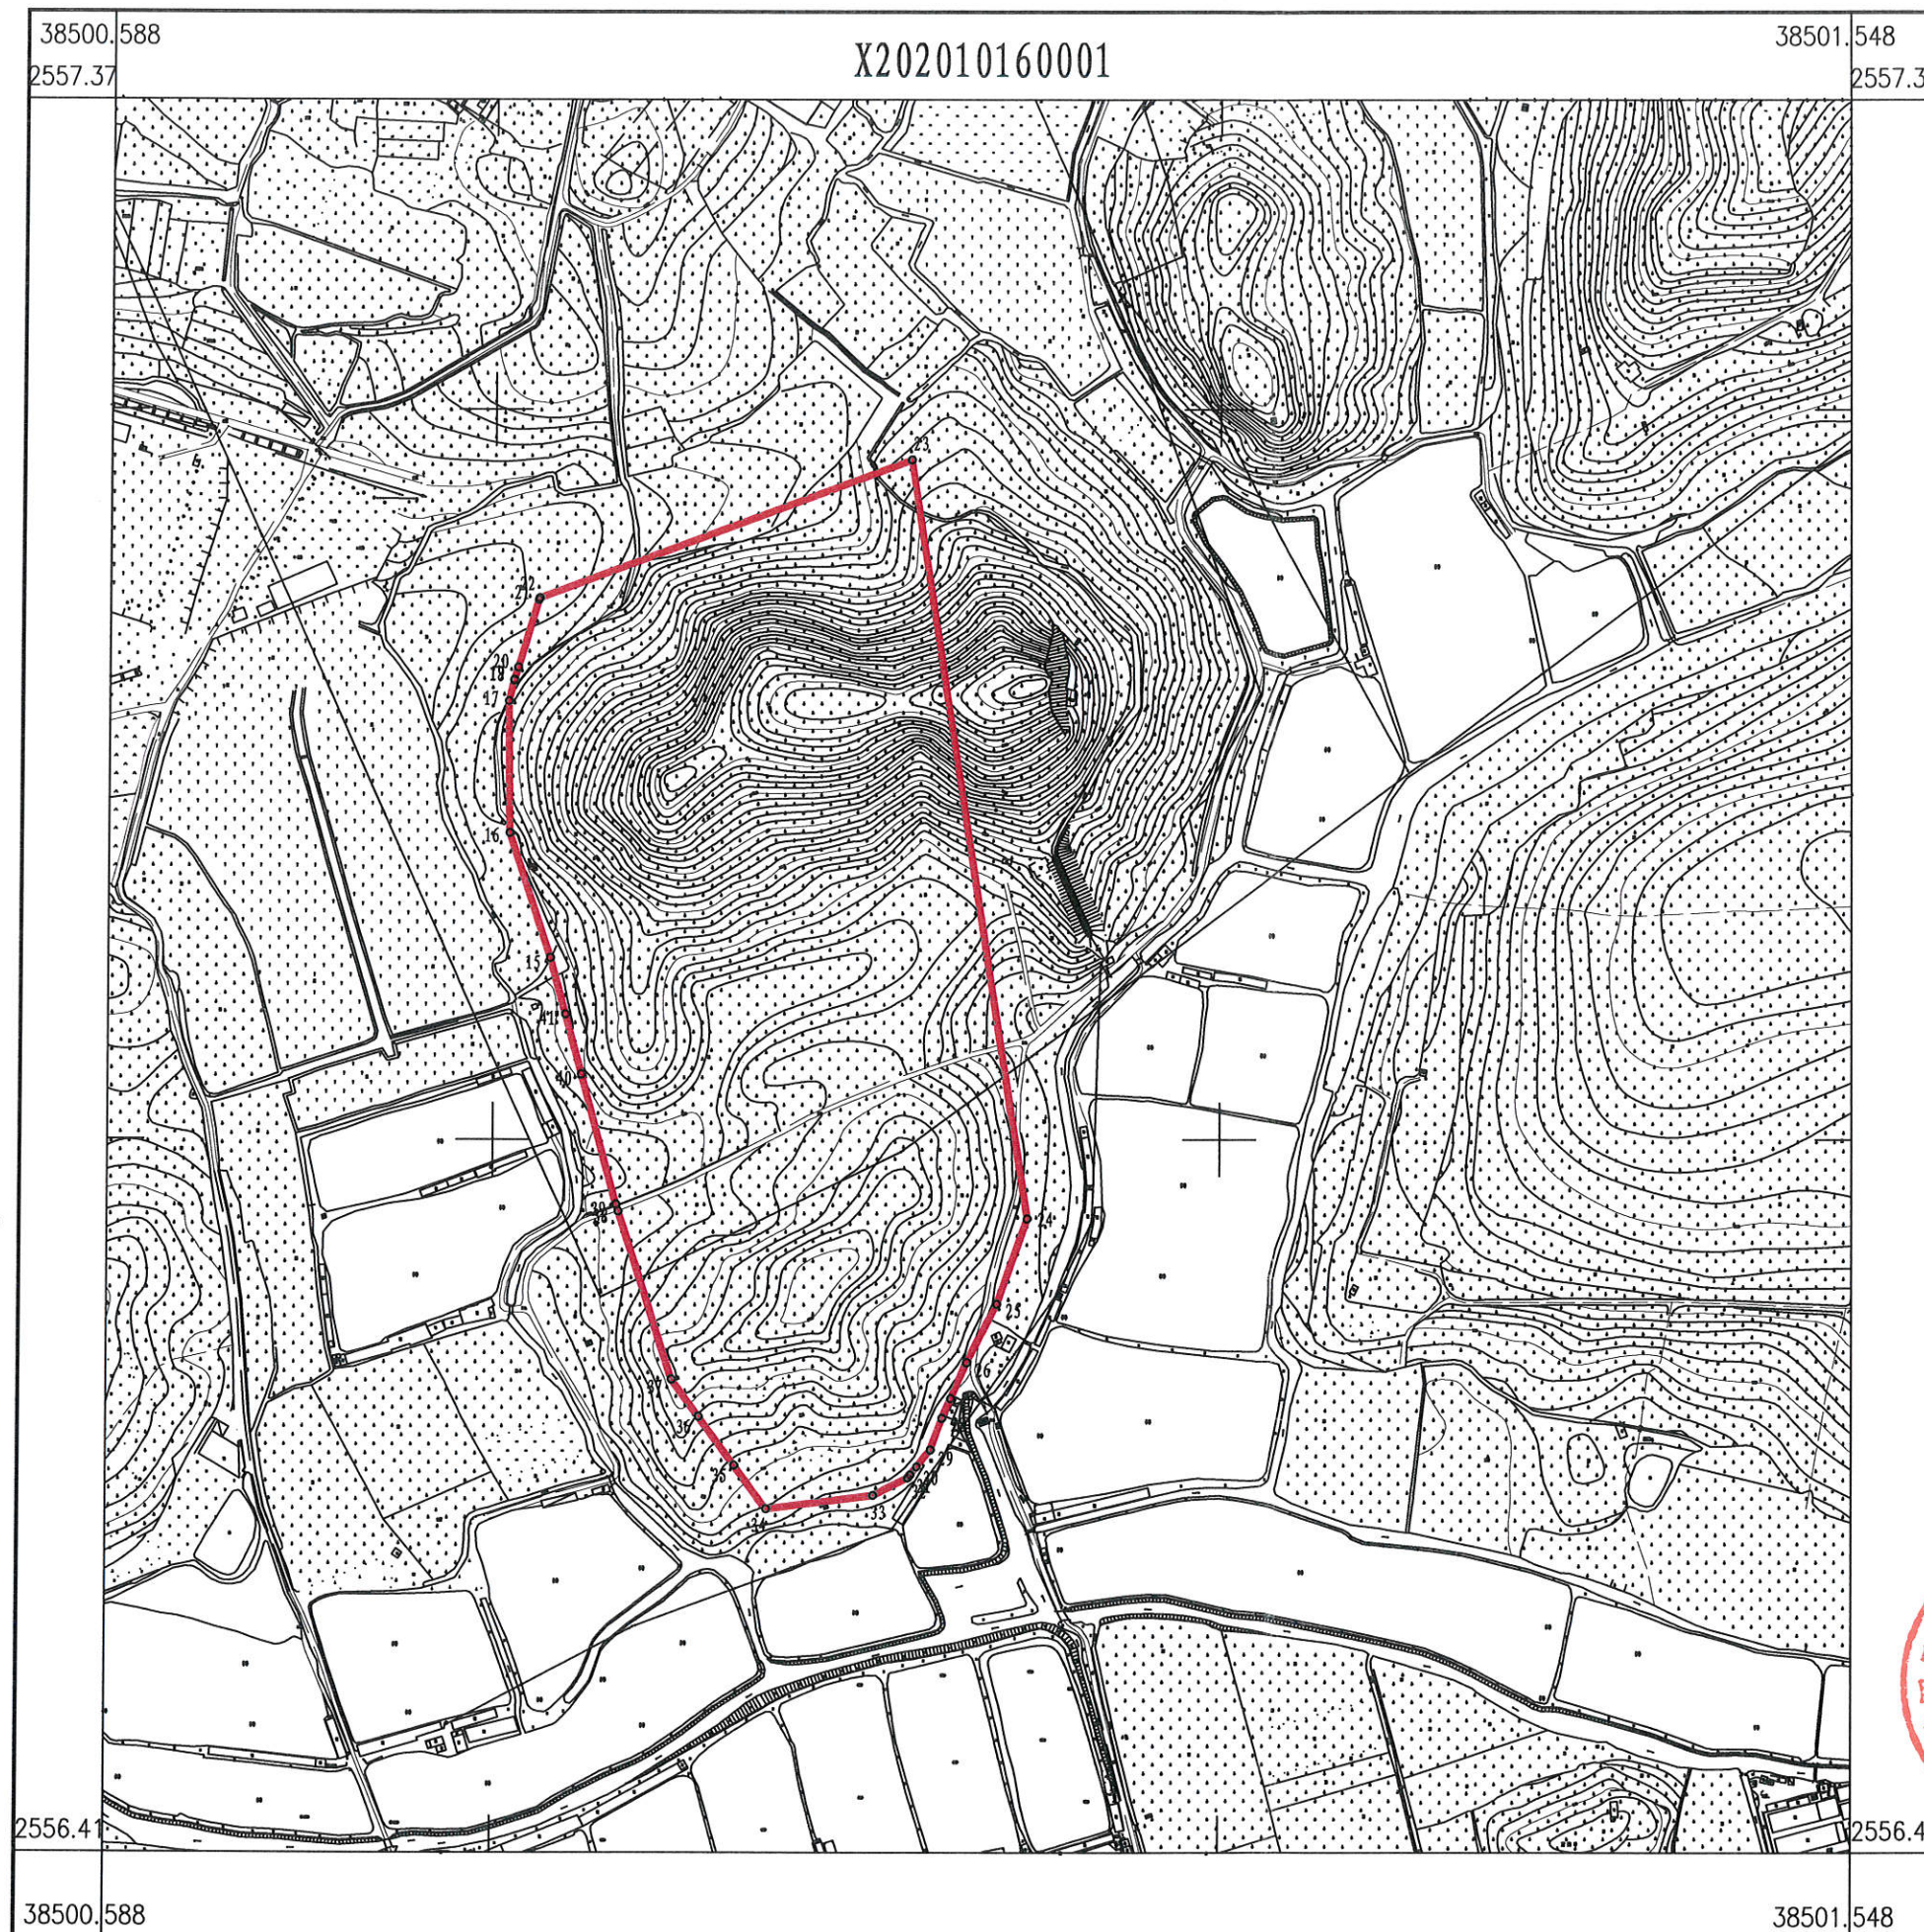

点号	X	Y	边长
15	2556899.547	38500831.495	
16	2556968.033	38500808.720	72.17
17	2557040.237	38500807.951	72.21
18	2557051.620	38500810.667	11.70
19	2557051.937	38500810.784	0.34
20	2557058.770	38500812.871	7.14
21	2557095.800	38500824.180	38.72
22	2557096.783	38500824.612	1.07
23	2557172.517	38501029.659	218.59
24	2556756.681	38501094.323	420.83
25	2556709.941	38501077.876	49.55
26	2556677.911	38501061.436	36.00
27	2556658.334	38501052.786	21.40
28	2556647.522	38501048.008	11.82
29	2556630.160	38501041.688	18.48
30	2556620.953	38501034.114	11.92
31	2556616.497	38501030.449	5.77
32	2556614.896	38501029.192	2.04
33	2556605.280	38501009.959	21.50
34	2556597.935	38500951.203	59.21
35	2556621.762	38500933.616	29.61
36	2556648.404	38500913.960	33.11
37	2556668.749	38500898.956	25.28
38	2556760.762	38500869.333	96.66
39	2556764.376	38500868.169	3.80
40	2556835.699	38500848.796	73.91
41	2556868.638	38500839.870	34.13
15	2556899.547	38500831.495	32.02

S=113887 平方米 合170.8314亩

S=113887 平方米 合170.8314亩

2020年10月数字化测图。面积：113887平方米。
2000国家大地坐标系，1985国家高程基准。
此图单独使用时，不作为权属依据。
1996年版图式。

1: 4100

绘图员：彭杰（科测）
检查员：李慧娜