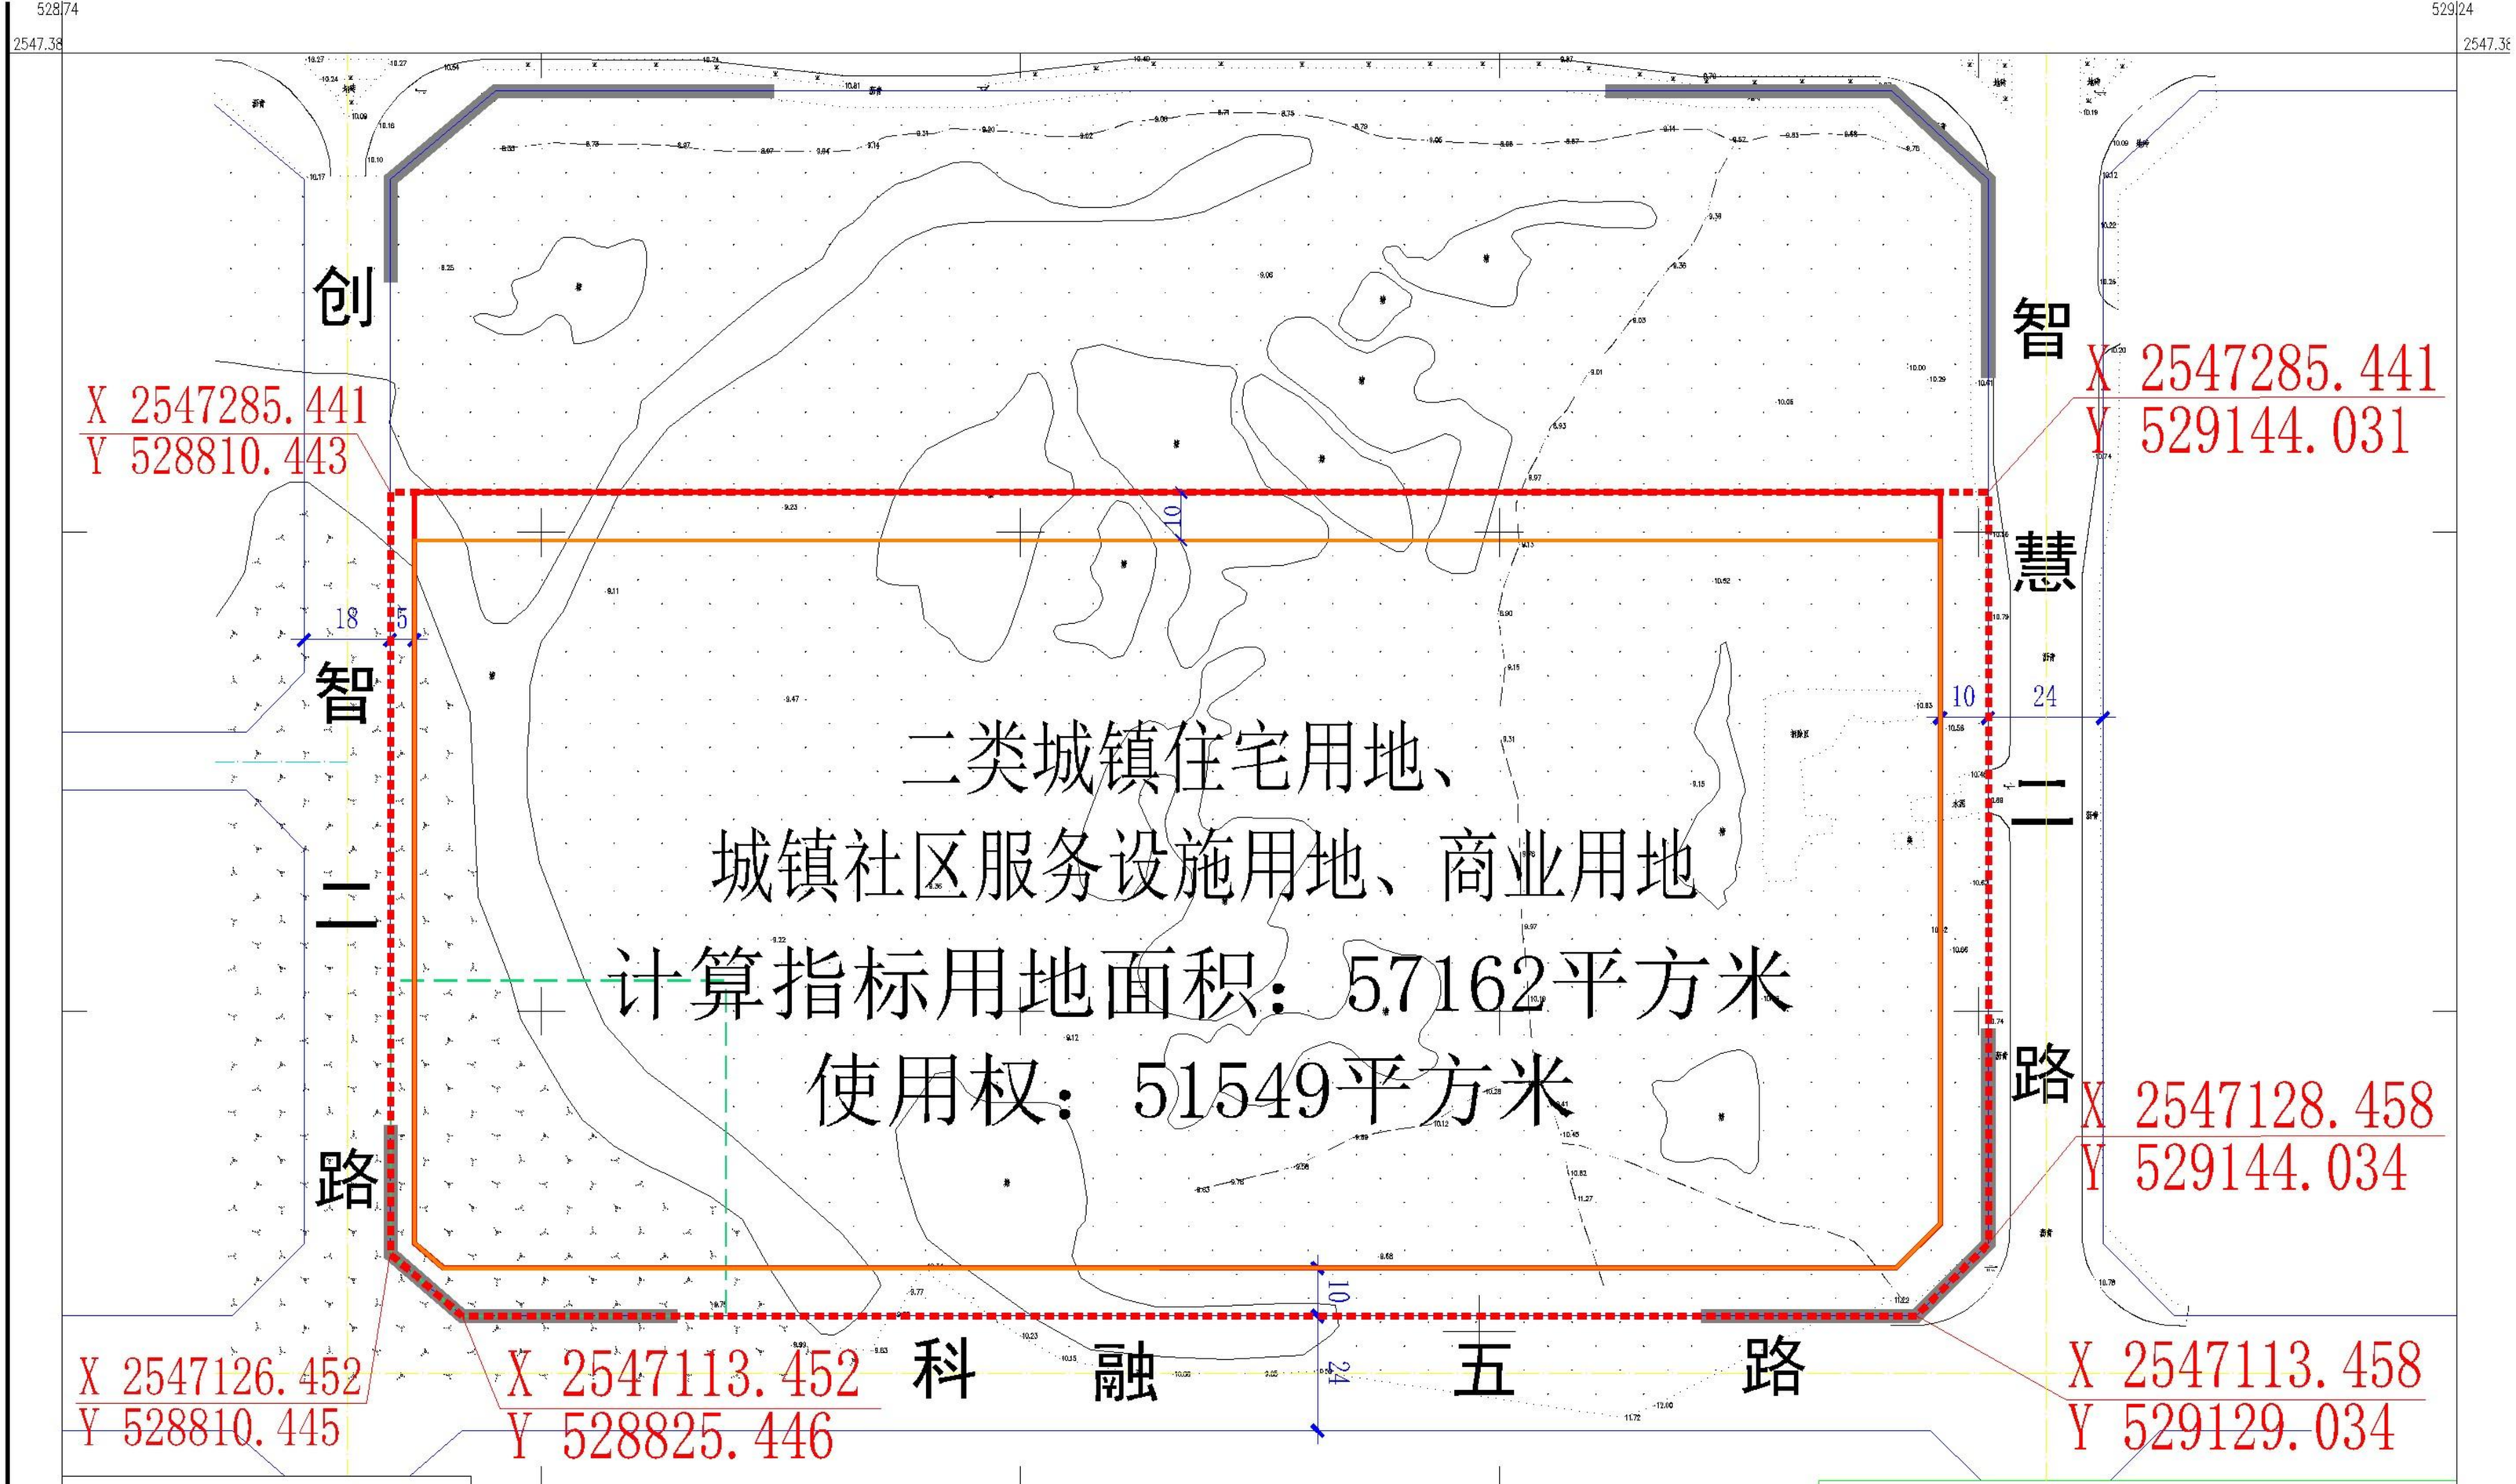

图 例

- 规划计算指标用地红线
- 宗地用地红线
- 规划道路范围
- 建筑红线
- 城市规划干道
- 高压走廊
- 城市规划道路中线

建设用地红线界限图

受理编号	YD20220221-001	案宗编号	ZMGP20220001
用地单位	/		
土地坐落	惠州市仲恺高新区潼侨镇ZKC-017-03地块		
土地用途	二类城镇住宅、城镇社区服务设施用地、商业用地		
图件用途	国有用地公开挂牌		
计算指标用地面积	57162平方米	地块编号	ZKC-017-03地块
使用权面积	51549平方米		
制 图 人	薛佩东	勘测日期	2022年2月18日
勘 测 人	杨洪杰		

说明：1. 图一规划计算指标用地面积，需经建设主管部门出具《规划条件告知书》（文号：ZK2021[illegible]0075）；
2. 图一所示为规划道路和建筑红线来源于规划部门，如有变动，以规划部门最新数据为准；
3. 该图件需测绘单位、测绘信息中心盖章后方可生效。

核对情况：

528174 529124 2546.98