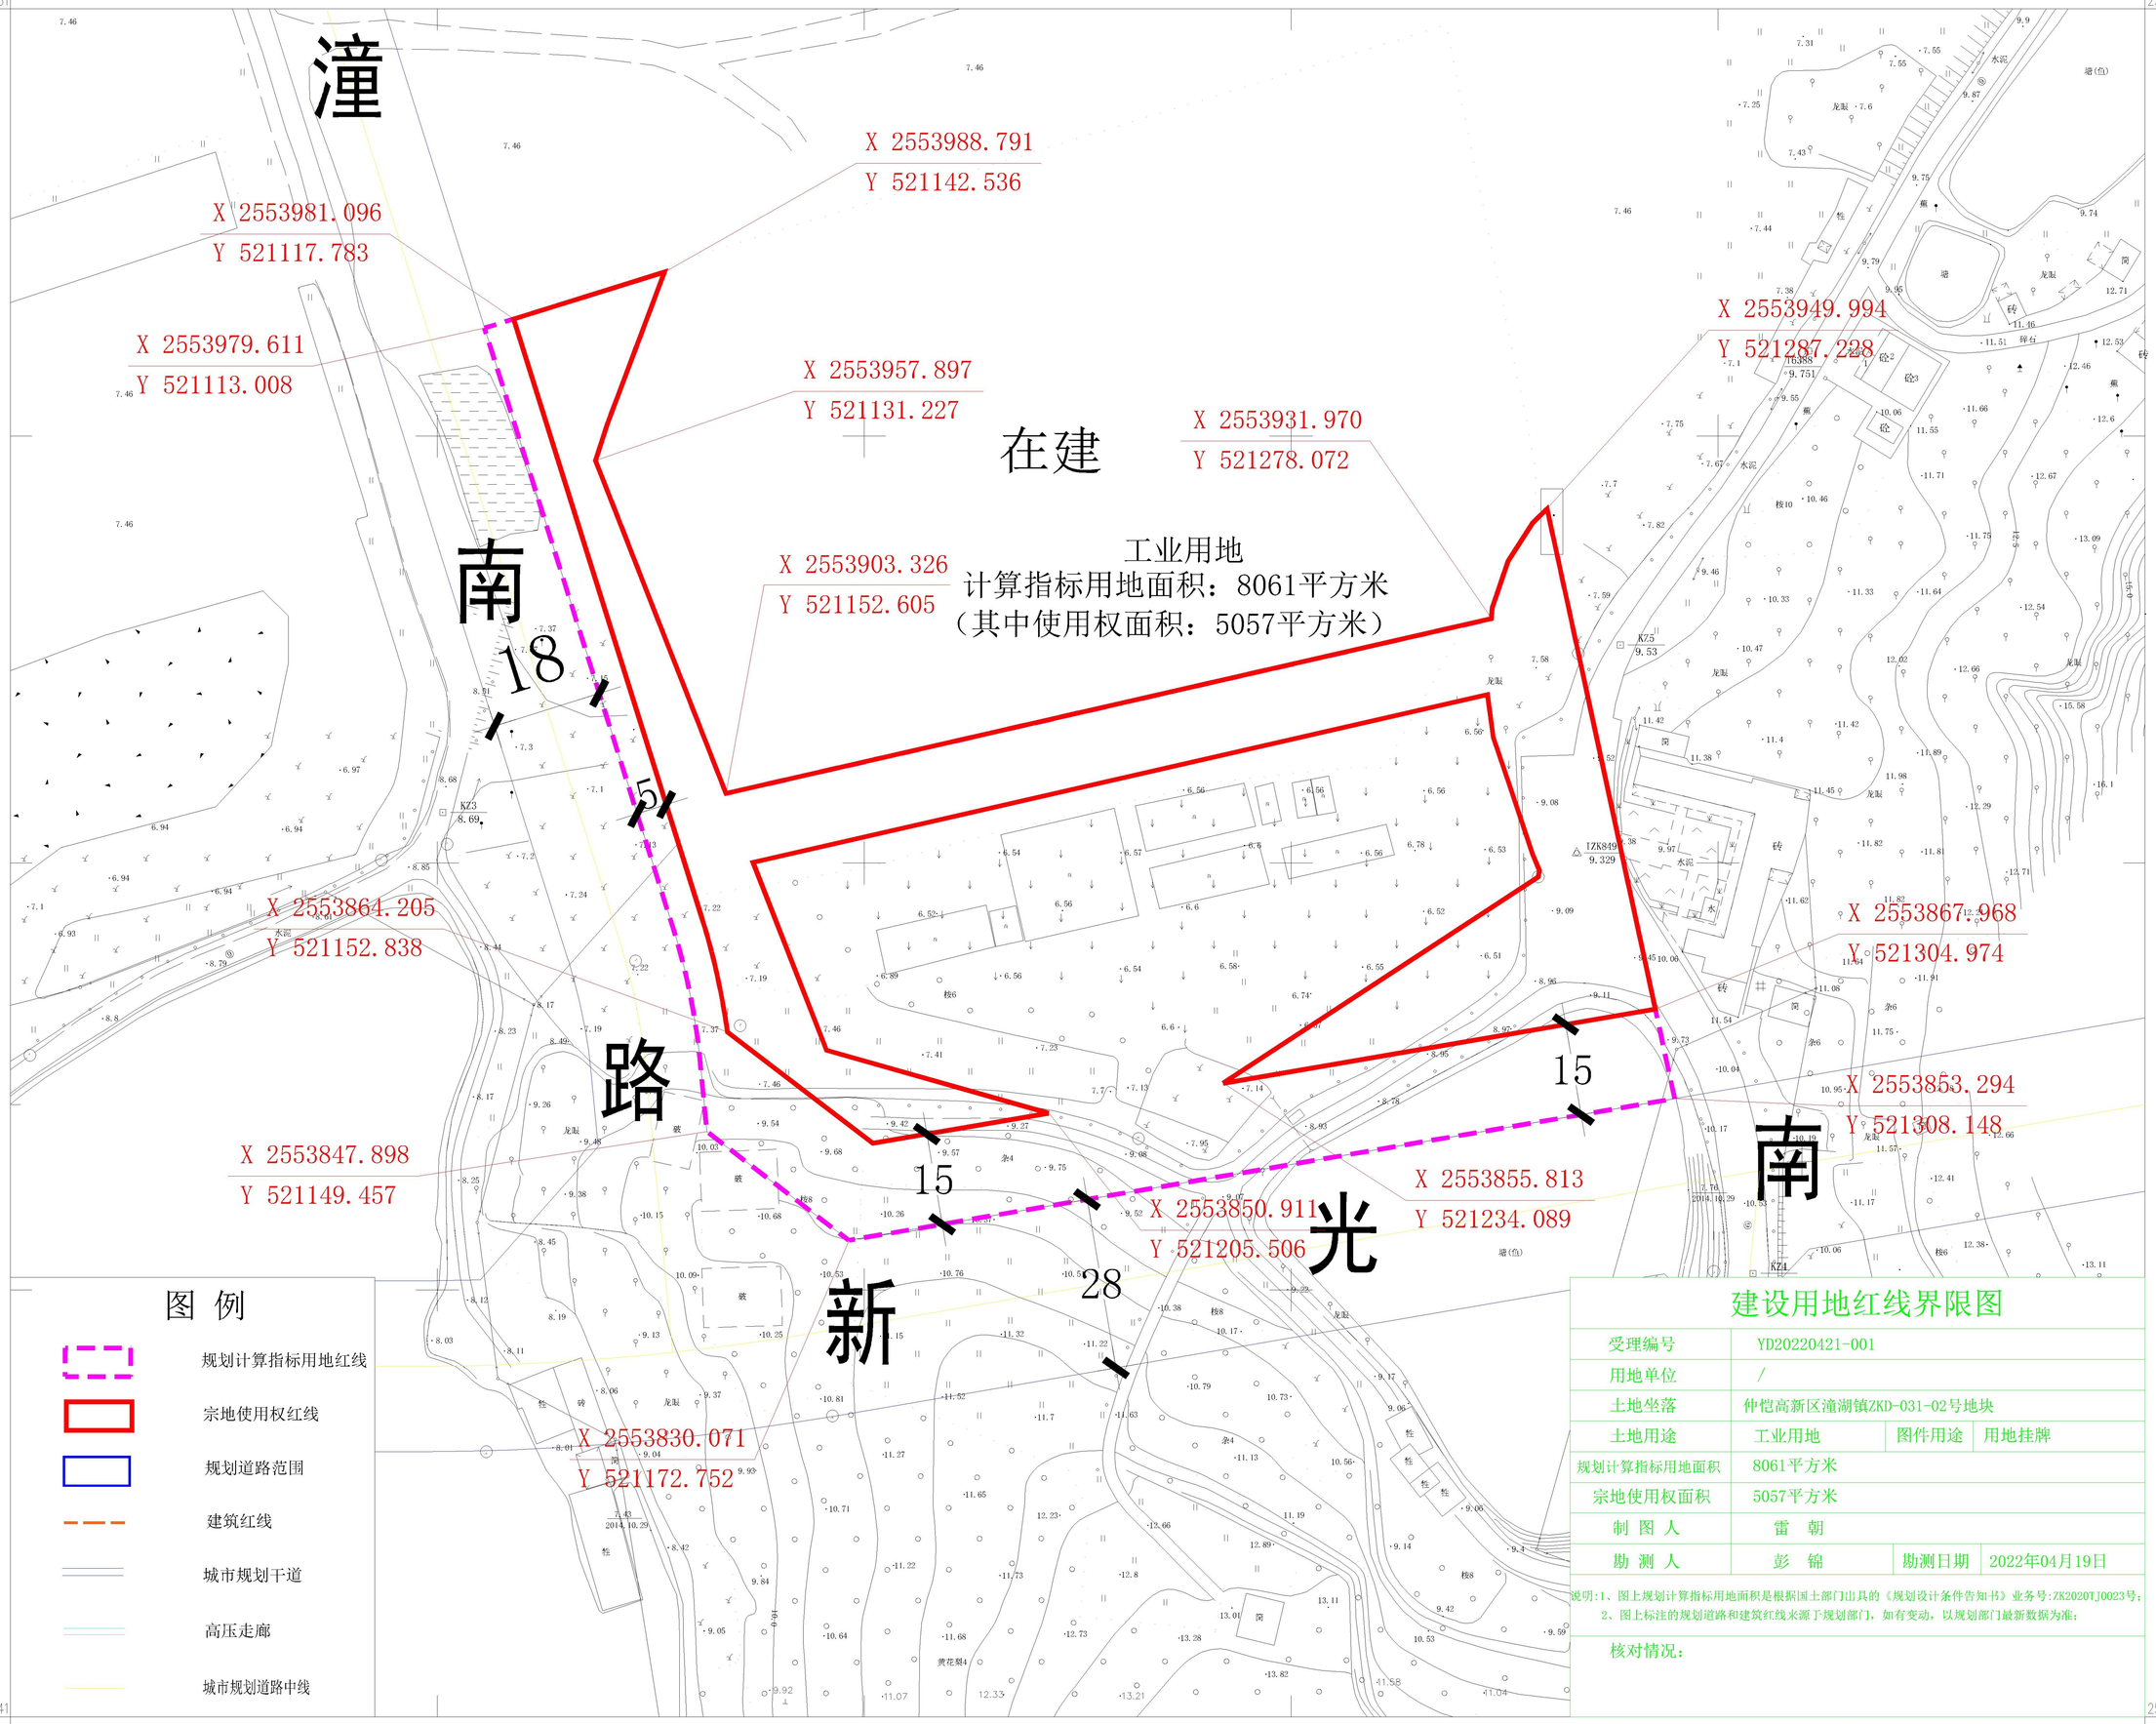

建设用地红线界限图

受理编号	YD20220421-001		
用地单位	/		
土地坐落	仲恺高新区潼湖镇ZKD-031-02号地块		
土地用途	工业用地	图件用途	用地挂牌
规划计算指标用地面积	8061平方米		
宗地使用权面积	5057平方米		
制 图 人	雷 朝		
勘 测 人	彭 锦	勘测日期	2022年04月19日

说明:1、图上规划计算指标用地面积是根据国土部门出具的《规划设计条件告知书》业务号:ZK2020TJ0023号;
2、图上标注的规划道路和建筑红线来源于规划部门，如有变动，以规划部门最新数据为准;

核对情况：

2000国家大地坐标系，中央子午线114度
测绘单位：深圳市中科科地勘测地理信息有限公司

比例尺 1:1500

绘图日期：2022年04月21日