


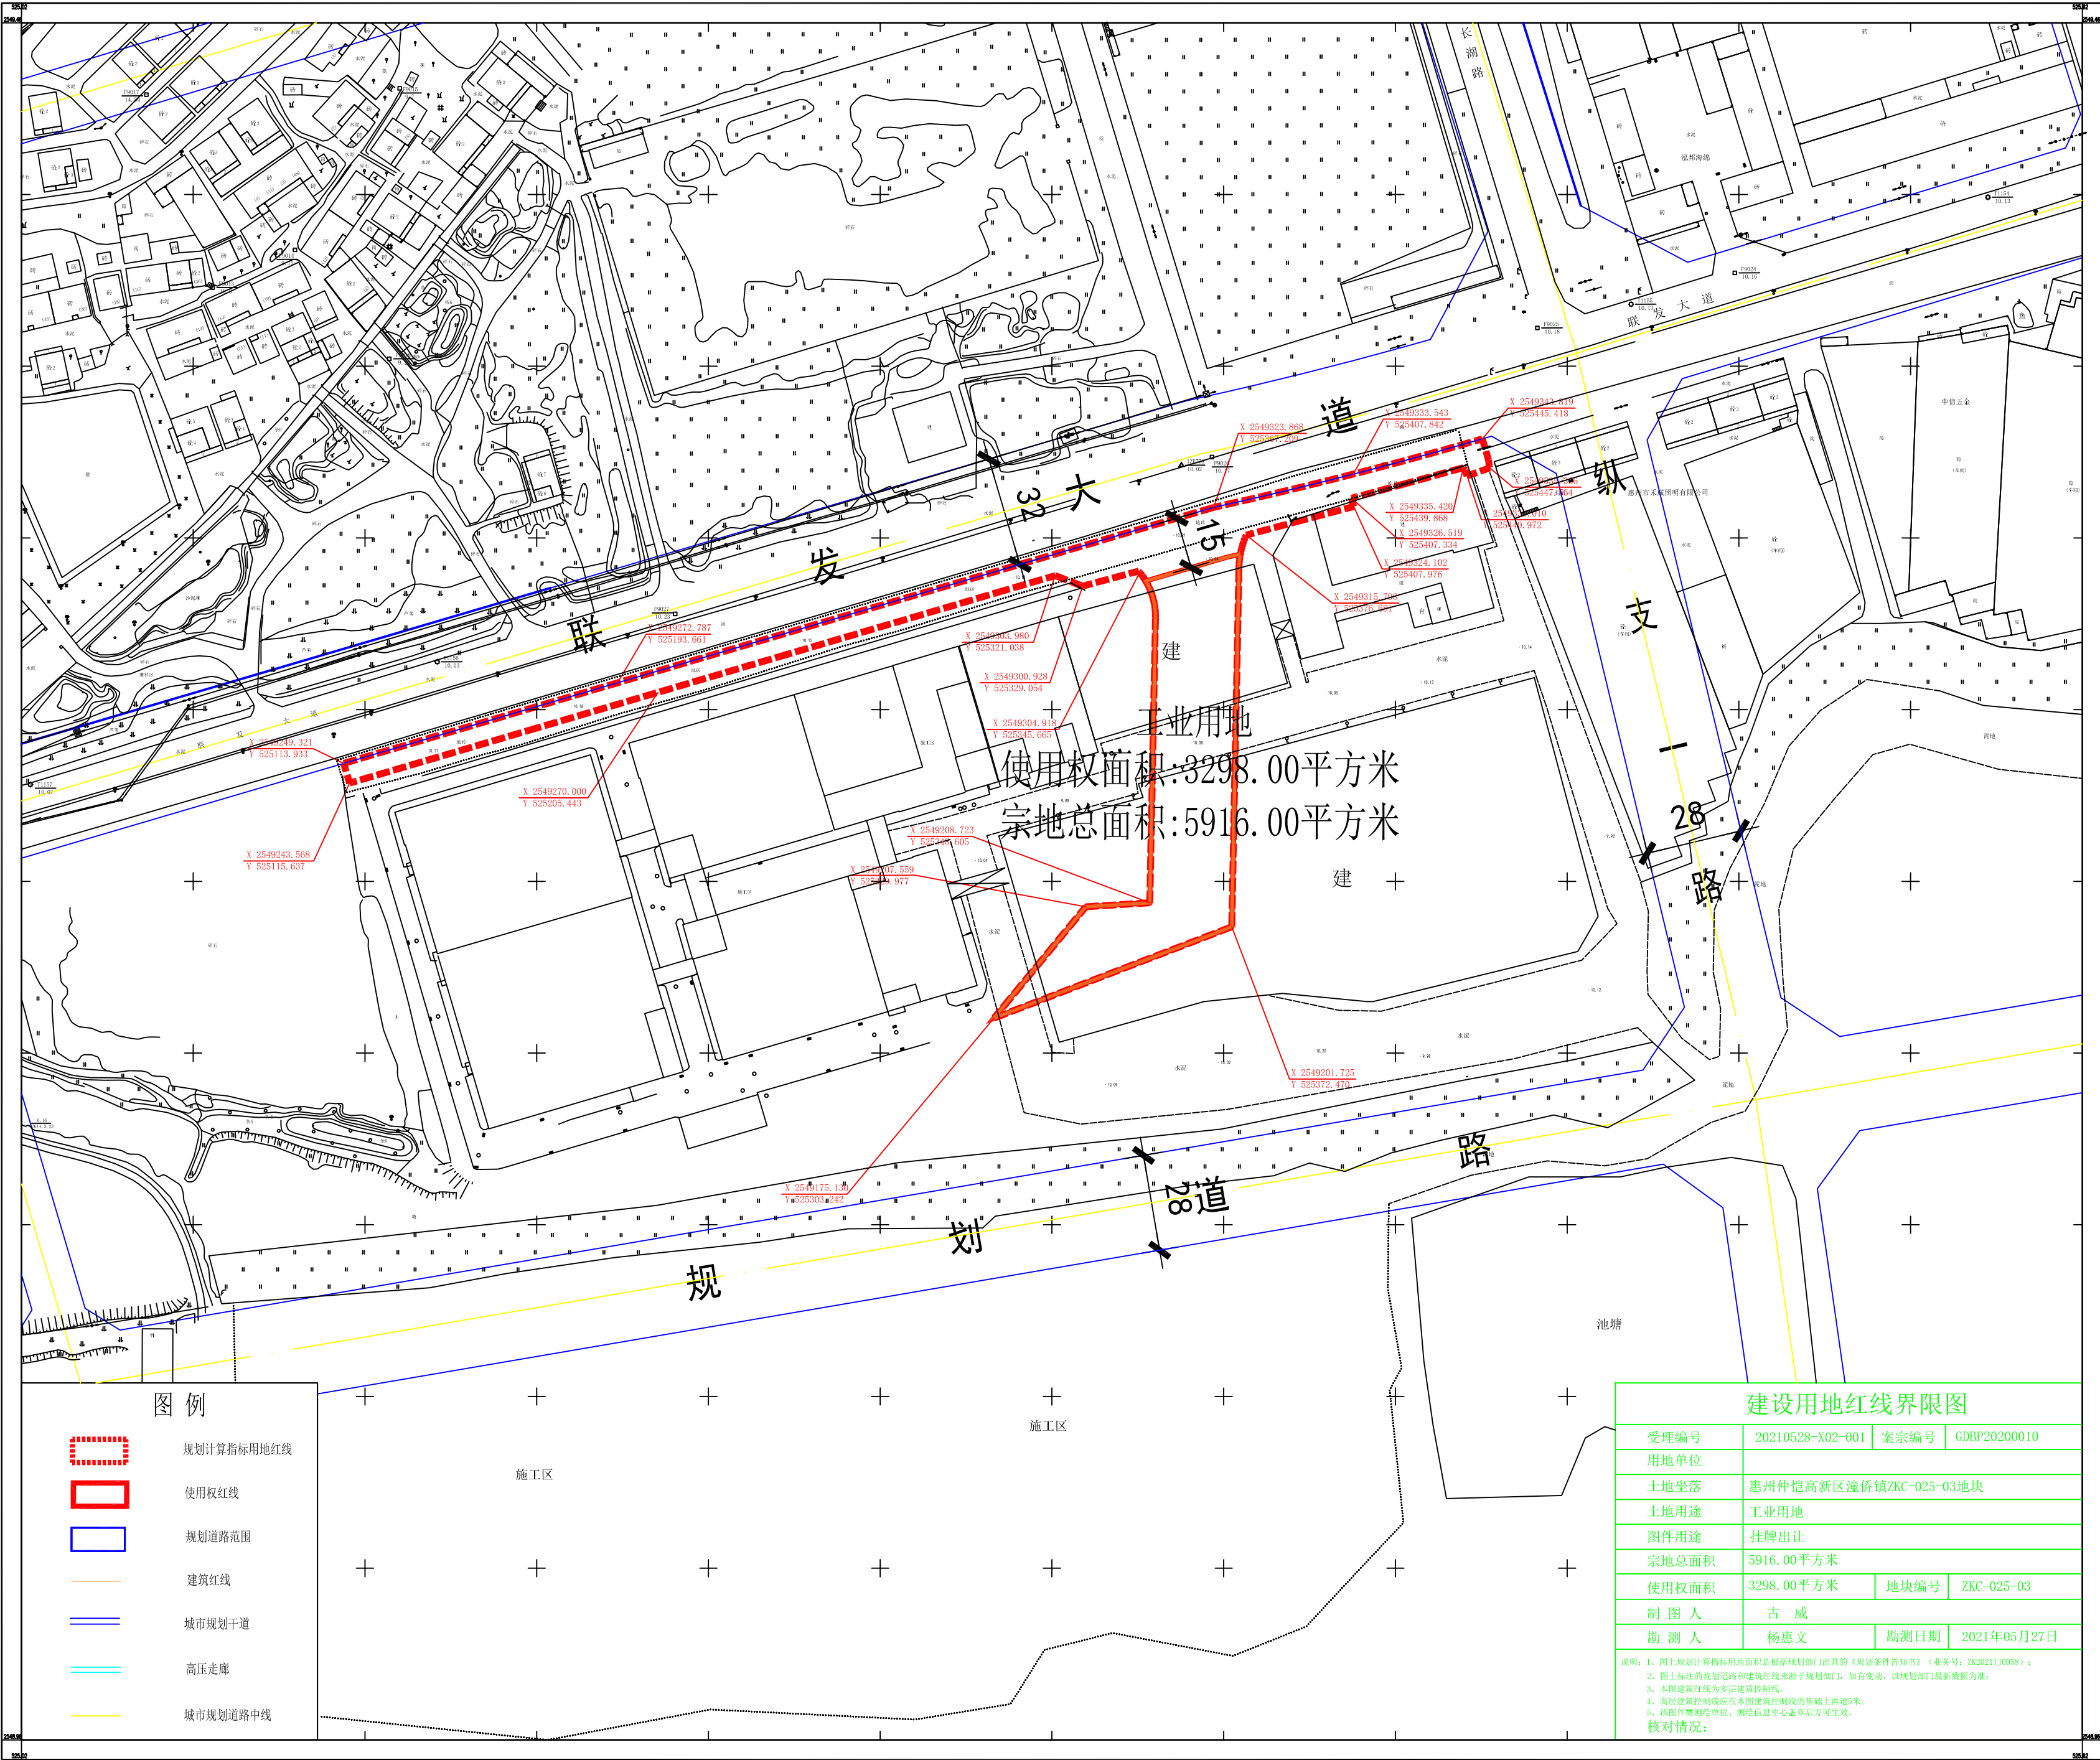

图例

- 规划计算指标用地红线
- 使用权红线
- 规划道路范围
- 建筑红线
- 城市规划干道
- 高压走廊
- 城市规划道路中线

建设用地红线界限图

受理编号	20210528-X02-001	案宗编号	GDBP20200010
用地单位			
土地坐落	惠州仲恺高新区潼侨镇ZKC-025-03地块		
土地用途	工业用地		
图件用途	挂牌出让		
宗地总面积	5916.00平方米		
使用权面积	3298.00平方米	地块编号	ZKC-025-03
制 图 人	古 威		
勘 测 人	杨惠文	勘测日期	2021年05月27日

说明: 1、图上规划计算指标用地面积是根据规划部门出具的《规划条件告知书》(业务号: ZK2021J0058) ;
2、图上标注的规划道路和建筑红线来源于规划部门,如有变动,以规划部门最新数据为准;
3、本图建筑红线为多层建筑控制线;
4、高层建筑控制线应在本图建筑控制线的基础上再退5米;
5、该图件勘测除单位、测绘信息中心盖章后方可生效。
核对情况: