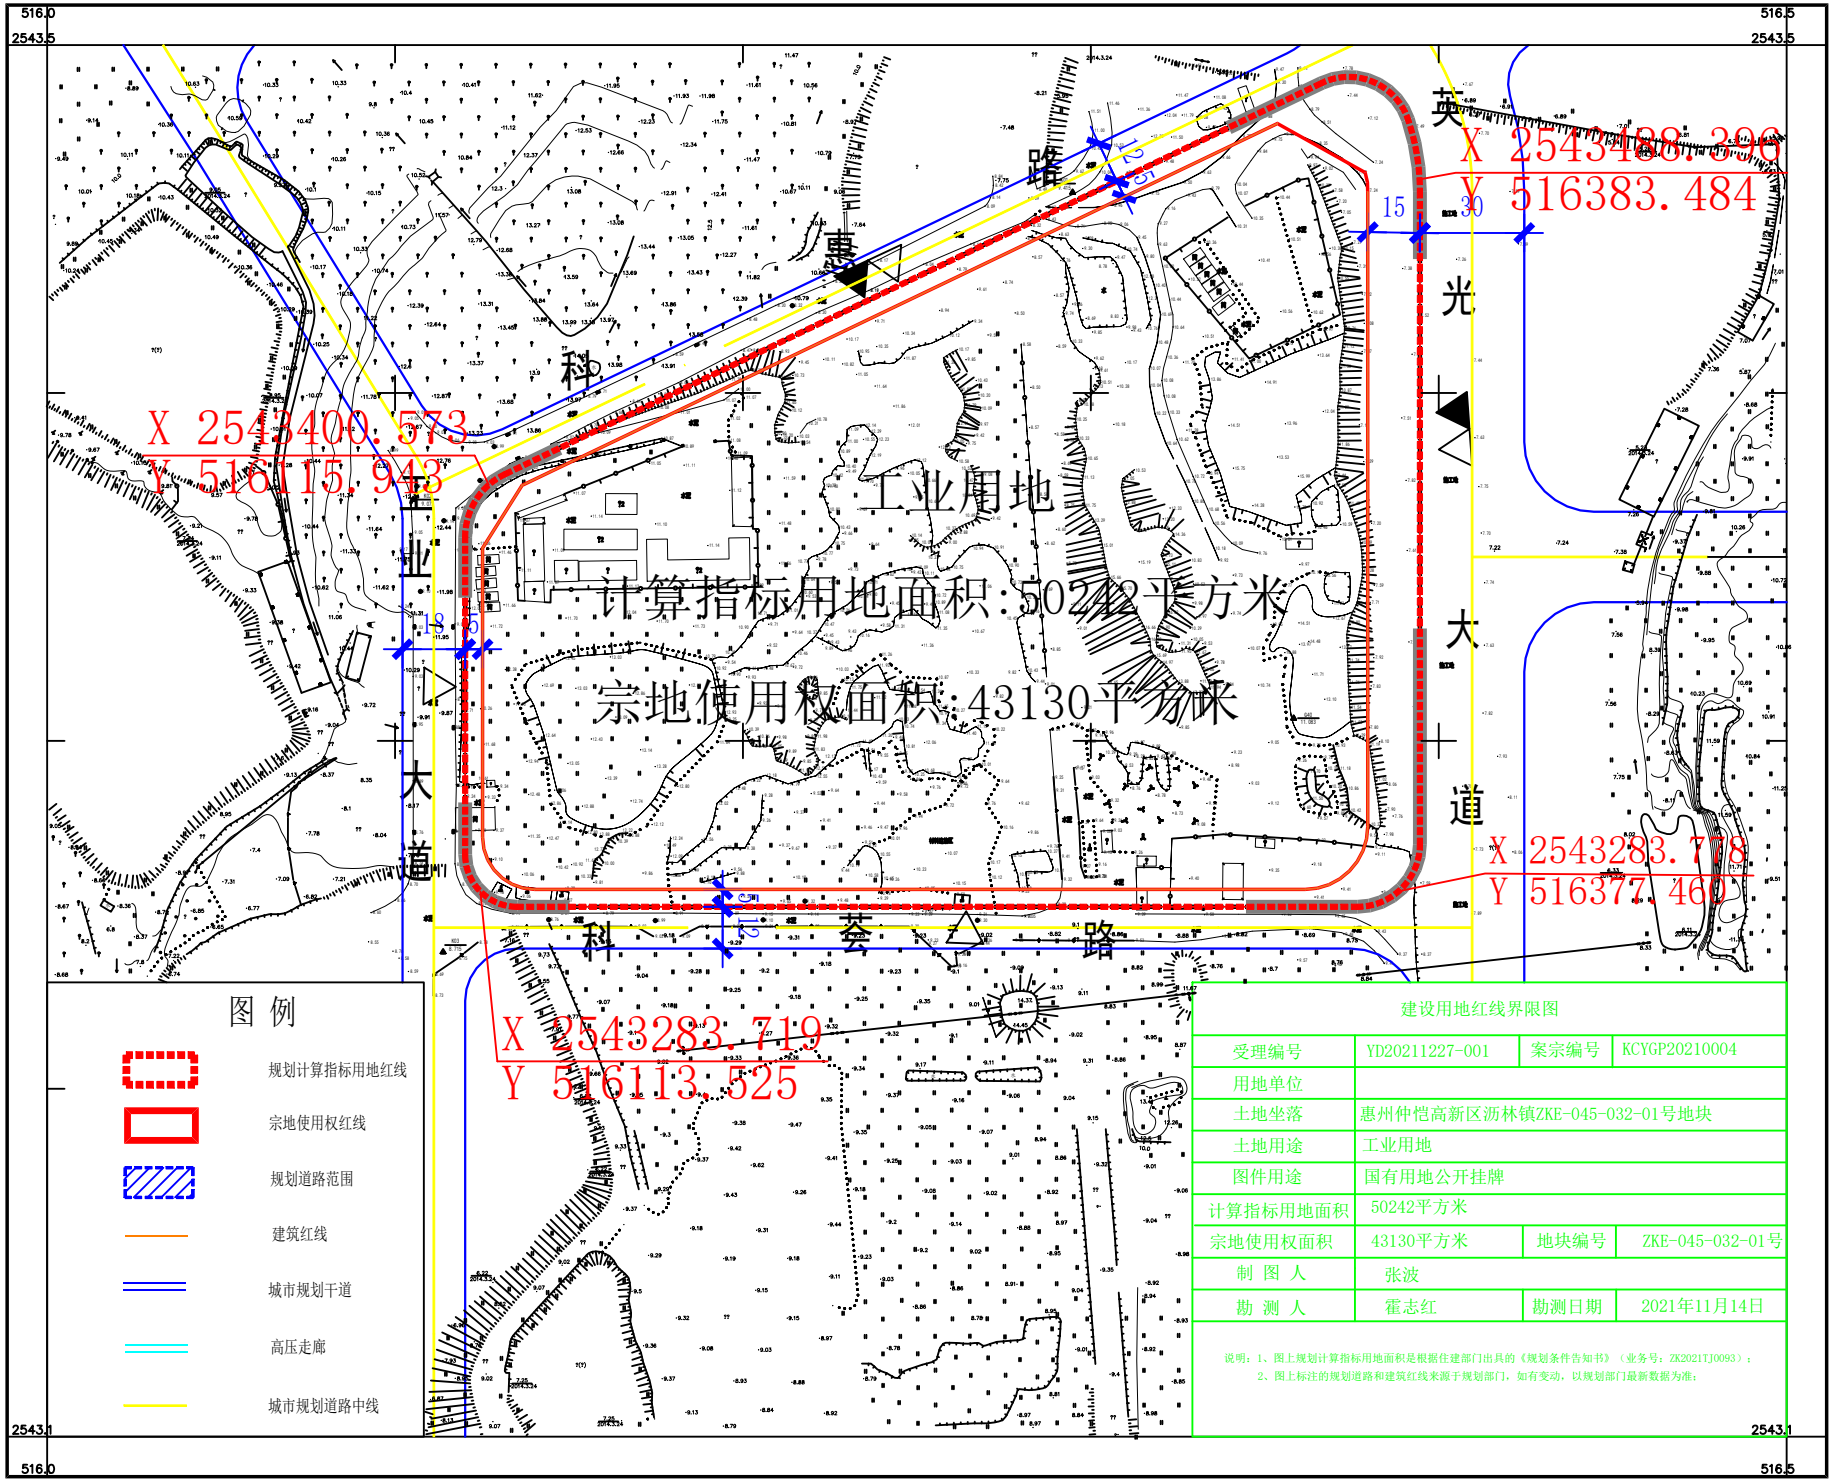

建设用地红线界限图

受理编号	YD20211227-001	案宗编号	KCYGP20210004
用地单位			
土地坐落	惠州仲恺高新区沥林镇ZKE-045-032-01号地块		
土地用途	工业用地		
图件用途	国有用地公开挂牌		
计算指标用地面积	50242平方米		
宗地使用权面积	43130平方米	地块编号	ZKE-045-032-01号
制 图 人	张波		
勘 测 人	霍志红	勘测日期	2021年11月14日

说明：1、图上规划计算指标用地面积是根据住建部门出具的《规划条件告知书》（业务号：ZK2021TJ0093）；
2、图上标注的规划道路和建筑红线来源于规划部门，如有变动，以规划部门最新数据为准；

2000国家大地坐标系，中央子午线114度
惠州市自然资源规划勘测院

比例尺 1：1000

绘图日期： 2021年12月27日