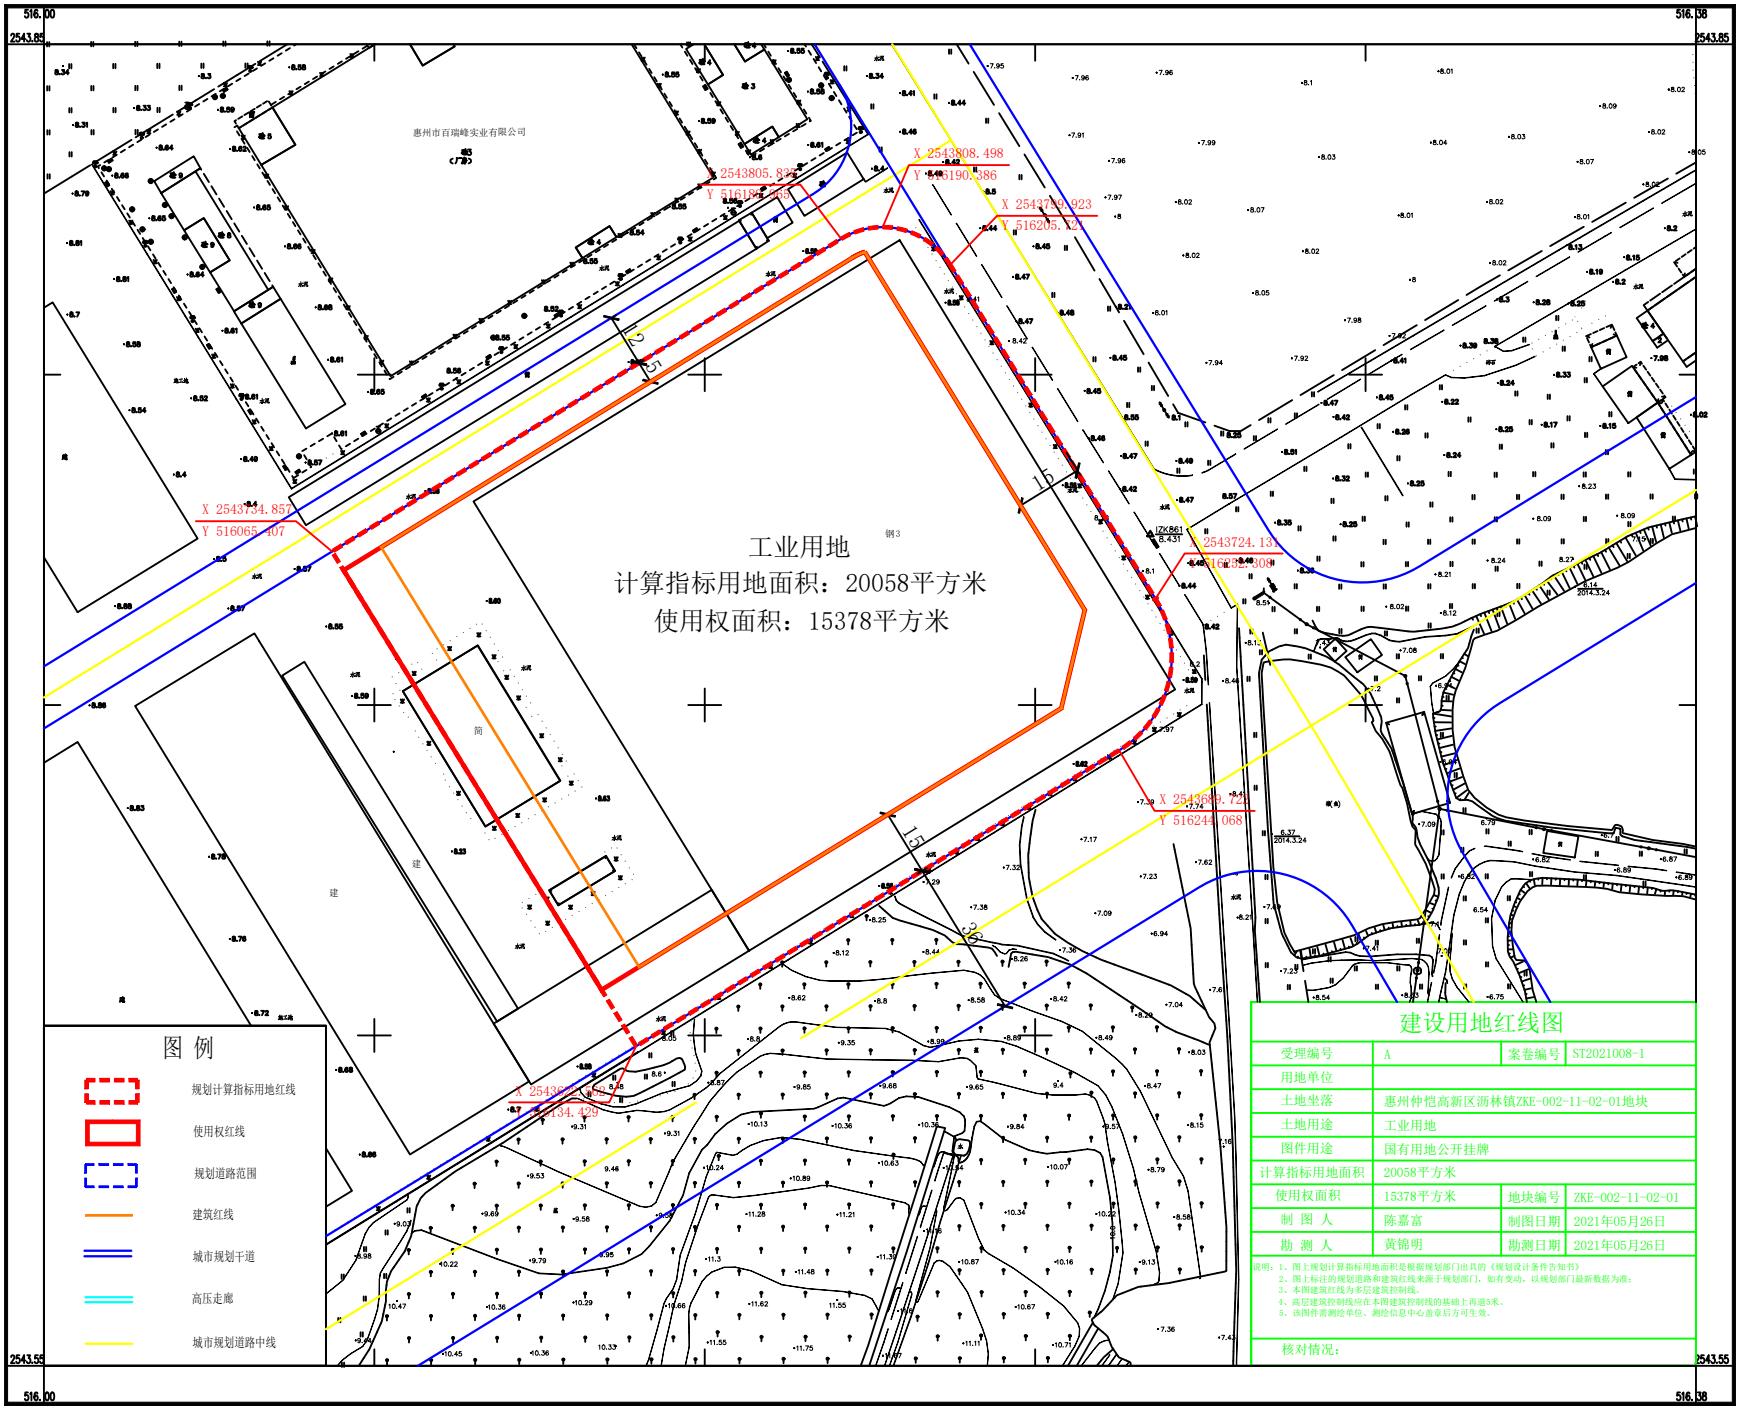

建设用地红线图

受理编号	A	案卷编号	ST2021008-1
用地单位			
土地坐落	惠州仲恺高新区沥林镇ZKE-002-11-02-01地块		
土地用途	工业用地		
图件用途	国有用地公开挂牌		
计算指标用地面积	20058平方米		
使用权面积	15378平方米	地块编号	ZKE-002-11-02-01
制 图 人	陈嘉富	制图日期	2021年05月26日
勘 测 人	黄锦明	勘测日期	2021年05月26日

说明：1、图上规划计算指标用地面积是根据规划部门出具的《规划设计条件告知书》
2、图上标注的规划道路和建筑红线来源于规划部门，如有变动，以规划部门最新数据为准；
3、本图建筑红线为多层建筑控制线。
4、高层建筑控制线应在本图建筑控制线的基础上再退5米。
5、该图件需测绘单位、测绘信息中心盖章后方可生效。

核对情况：

2000国家大地坐标系，中央子午线114度
测绘单位：上海盛图遥感工程技术有限公司

比例尺 1:1100

绘图日期：2021年05月26日