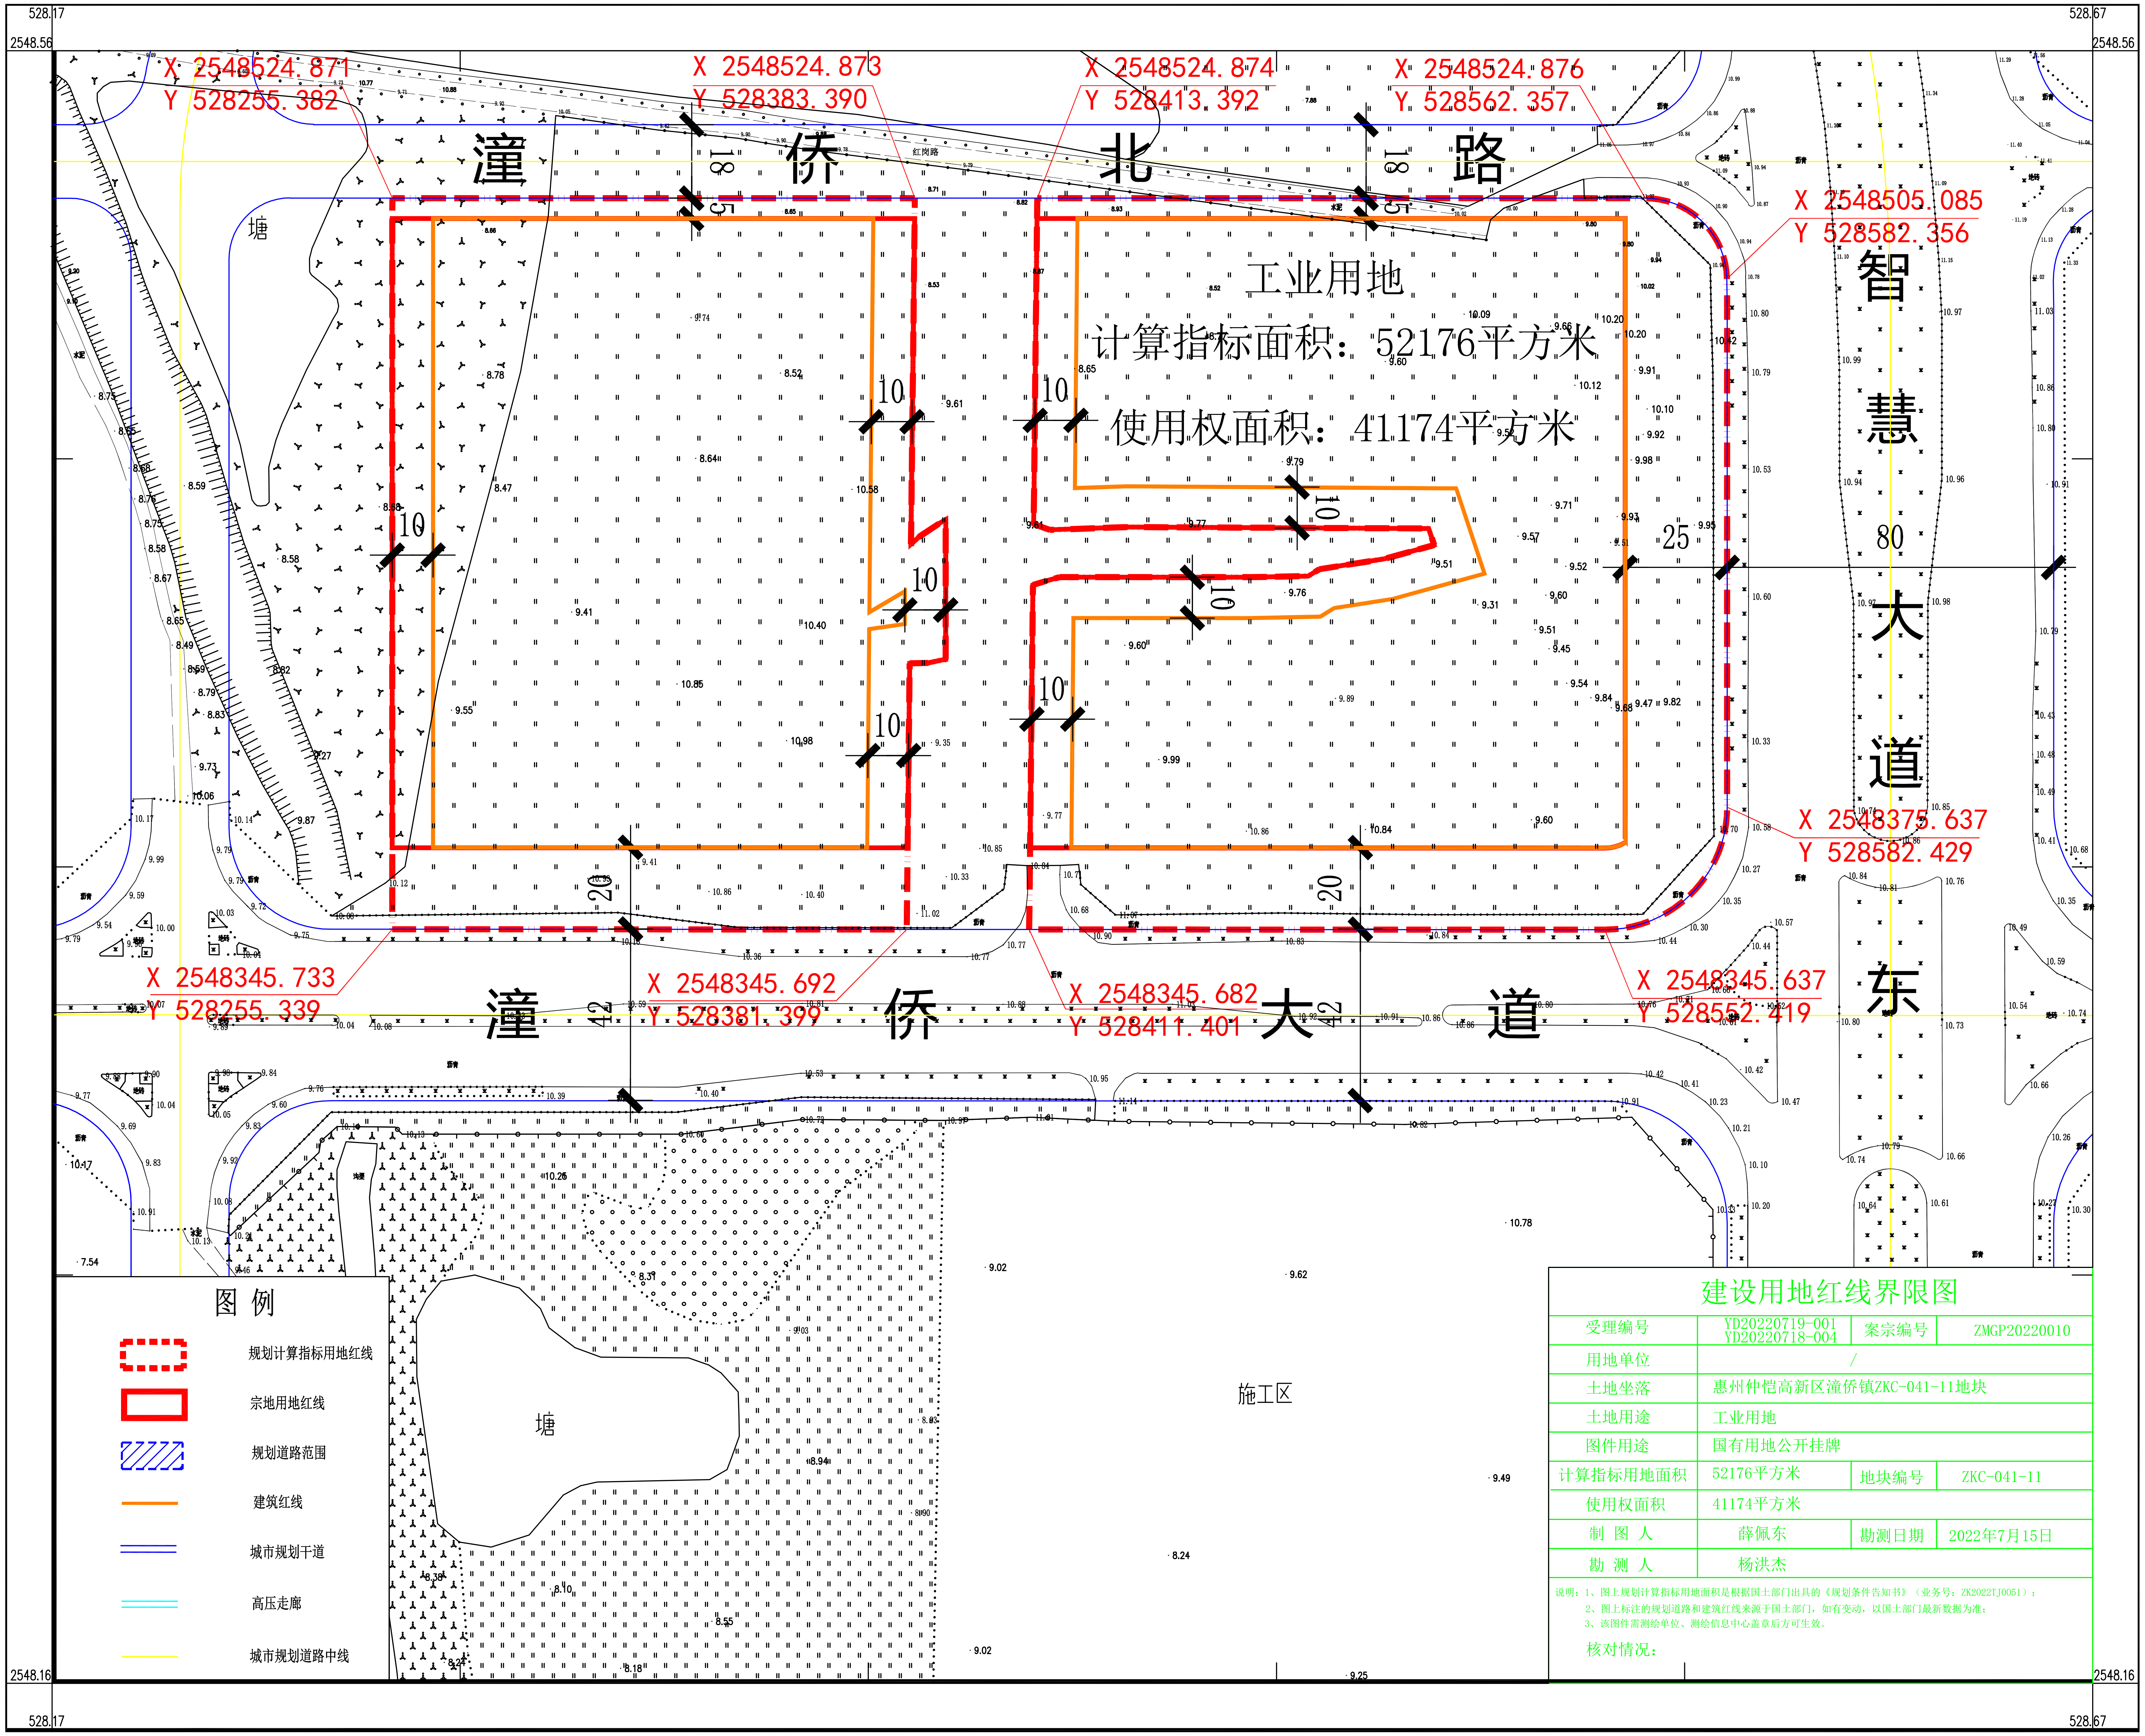
528.17
528.67
2548.56
2548.16
潼侨北路
智慧大道东
潼侨大道
工业用地
计算指标面积：52176平方米
使用权面积：41174平方米
X 2548524.871
Y 528255.382
X 2548524.873
Y 528383.390
X 2548524.874
Y 528413.392
X 2548524.876
Y 528562.357
X 2548505.085
Y 528582.356
X 2548375.637
Y 528582.429
X 2548345.637
Y 528562.419
X 2548345.682
Y 528411.401
X 2548345.692
Y 528381.399
X 2548345.733
Y 528255.339
18
5
10
20
25
80
42
塘
施工区
图例
规划计算指标用地红线
宗地用地红线
规划道路范围
建筑红线
城市规划干道
高压走廊
城市规划道路中线

建设用地红线界限图

受理编号	YD20220719-001 YD20220718-004	案宗编号	ZMGP20220010
用地单位	/		
土地坐落	惠州仲恺高新区潼侨镇ZKC-041-11地块		
土地用途	工业用地		
图件用途	国有用地公开挂牌		
计算指标用地面积	52176平方米	地块编号	ZKC-041-11
使用权面积	41174平方米		
制　图　人	薛佩东	勘测日期	2022年7月15日
勘　测　人	杨洪杰		

说明：1、图上规划计算指标用地面积是根据国土部门出具的《规划条件告知书》（业务号：ZK2022TJ0051）；
2、图上标注的规划道路和建筑红线来源于国土部门，如有变动，以国土部门最新数据为准；
3、该图件需测绘单位、测绘信息中心盖章后方可生效。

核对情况：

2000国家大地坐标系，中央子午线114度
中煤航测遥感集团有限公司

比例尺1：1000

绘图日期 ：2022年7月18日