516.3 517.0
2544.3 2544.3

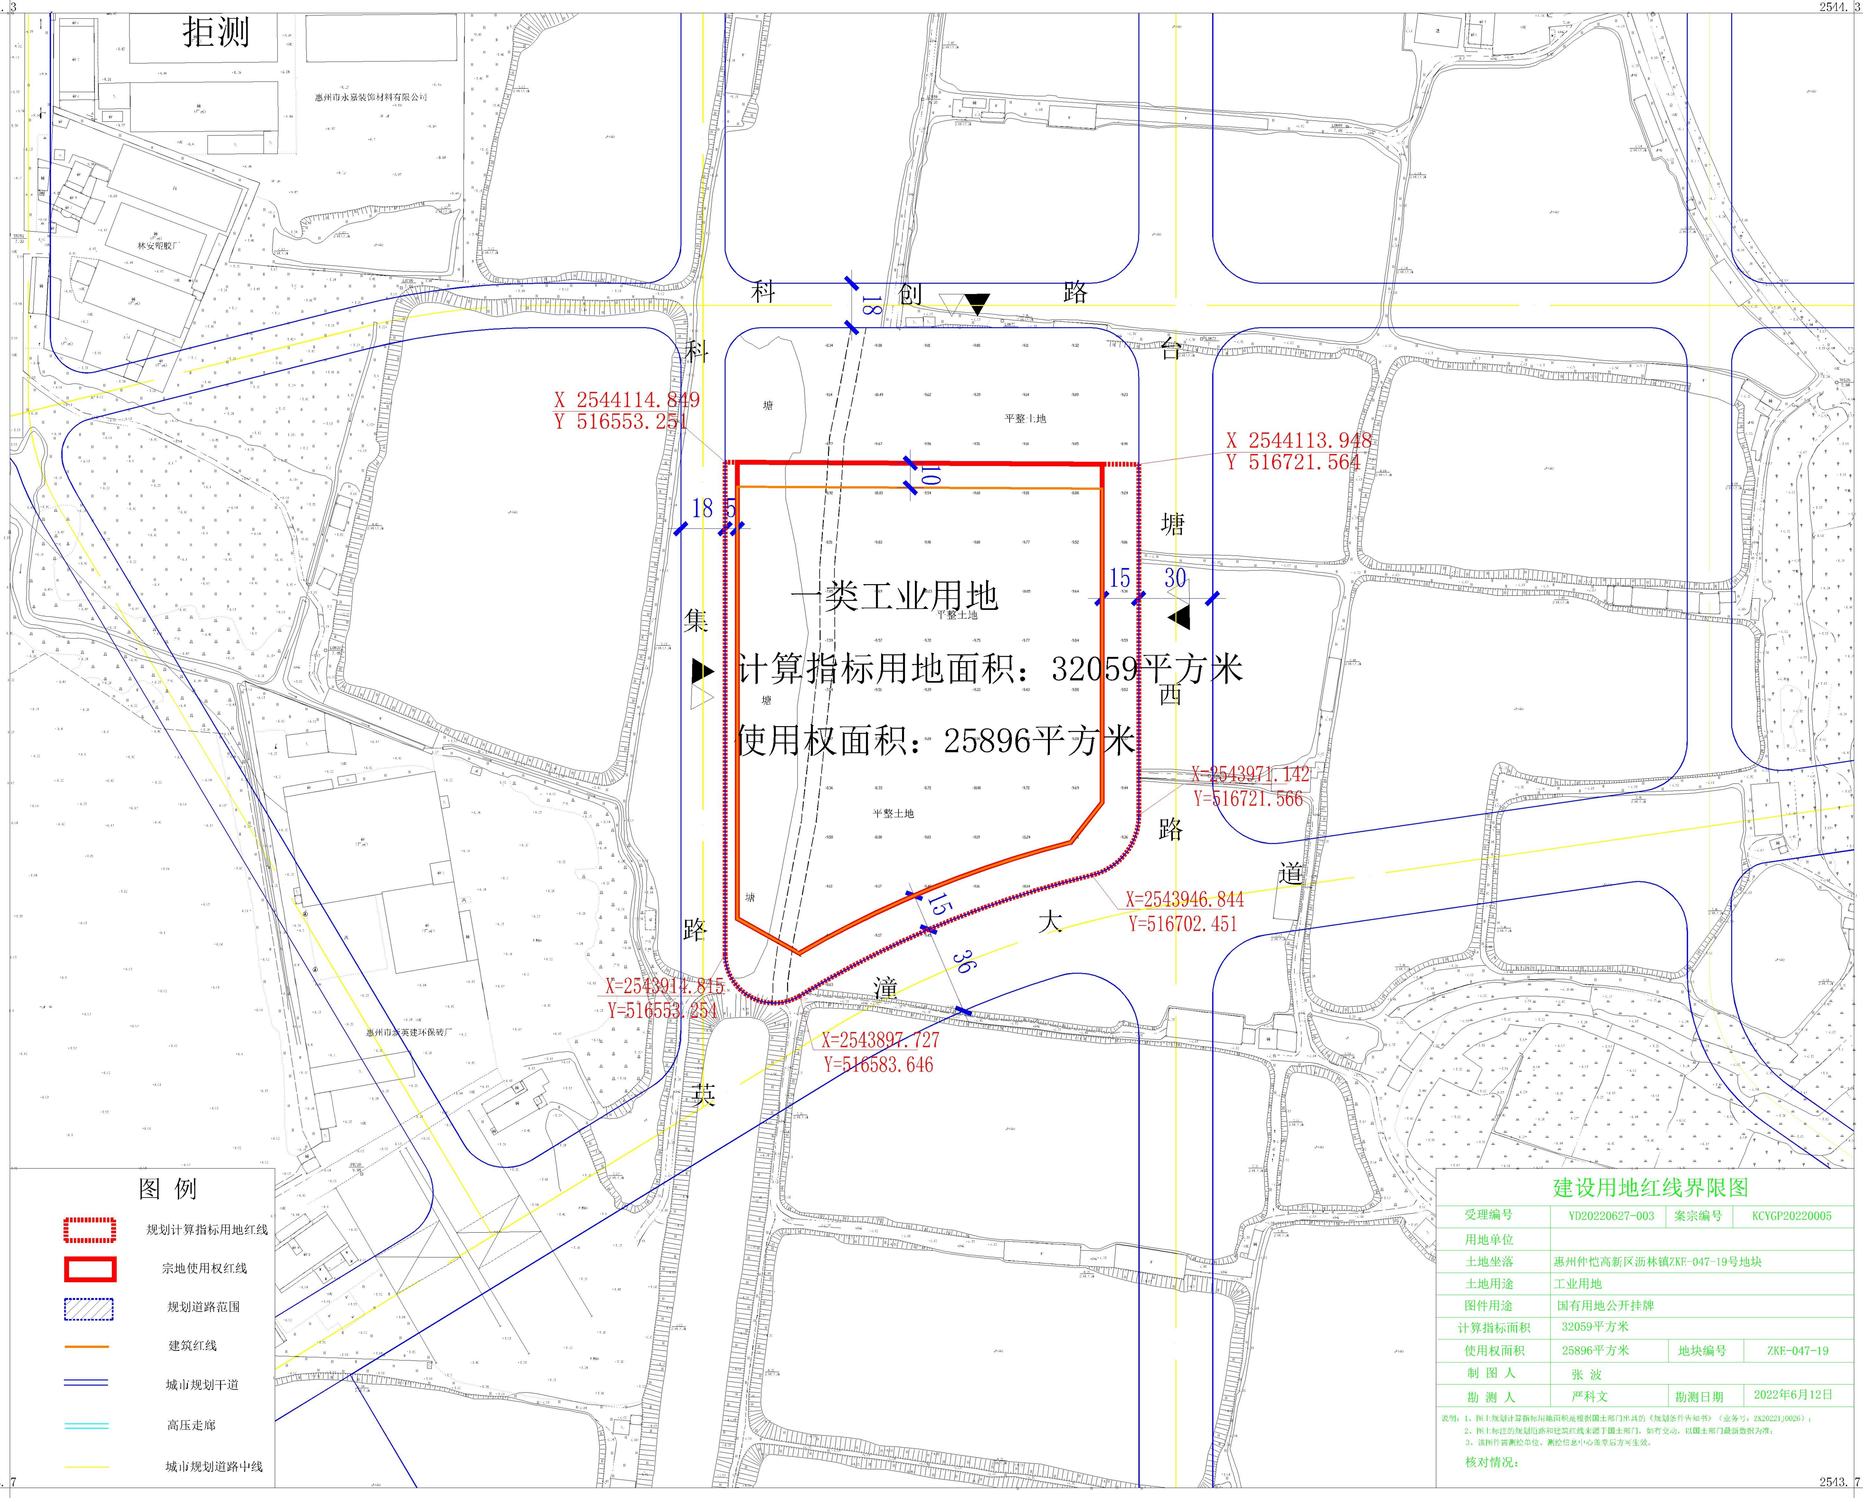

建设用地红线界限图

受理编号	YD20220627-003	案宗编号	KCYGP20220005
用地单位			
土地坐落	惠州仲恺高新区沥林镇ZKE-047-19号地块		
土地用途	工业用地		
图件用途	国有用地公开挂牌		
计算指标面积	32059平方米		
使用权面积	25896平方米	地块编号	ZKE-047-19
制 图 人	张 波		
勘 测 人	严科文	勘测日期	2022年6月12日

说明：1、图上规划计算指标用地面积是根据国土部门出具的《规划条件书和图》（业务号：ZX2022JL0020）；
2、图上标注的规划用地和经界红线未进了国土部门，如有变动，以国土部门最新数据为准；
3、该图件需测绘单位、测绘信息中心盖章后方可生效。

核对情况：

2543.7 2543.7
516.3 517.0