


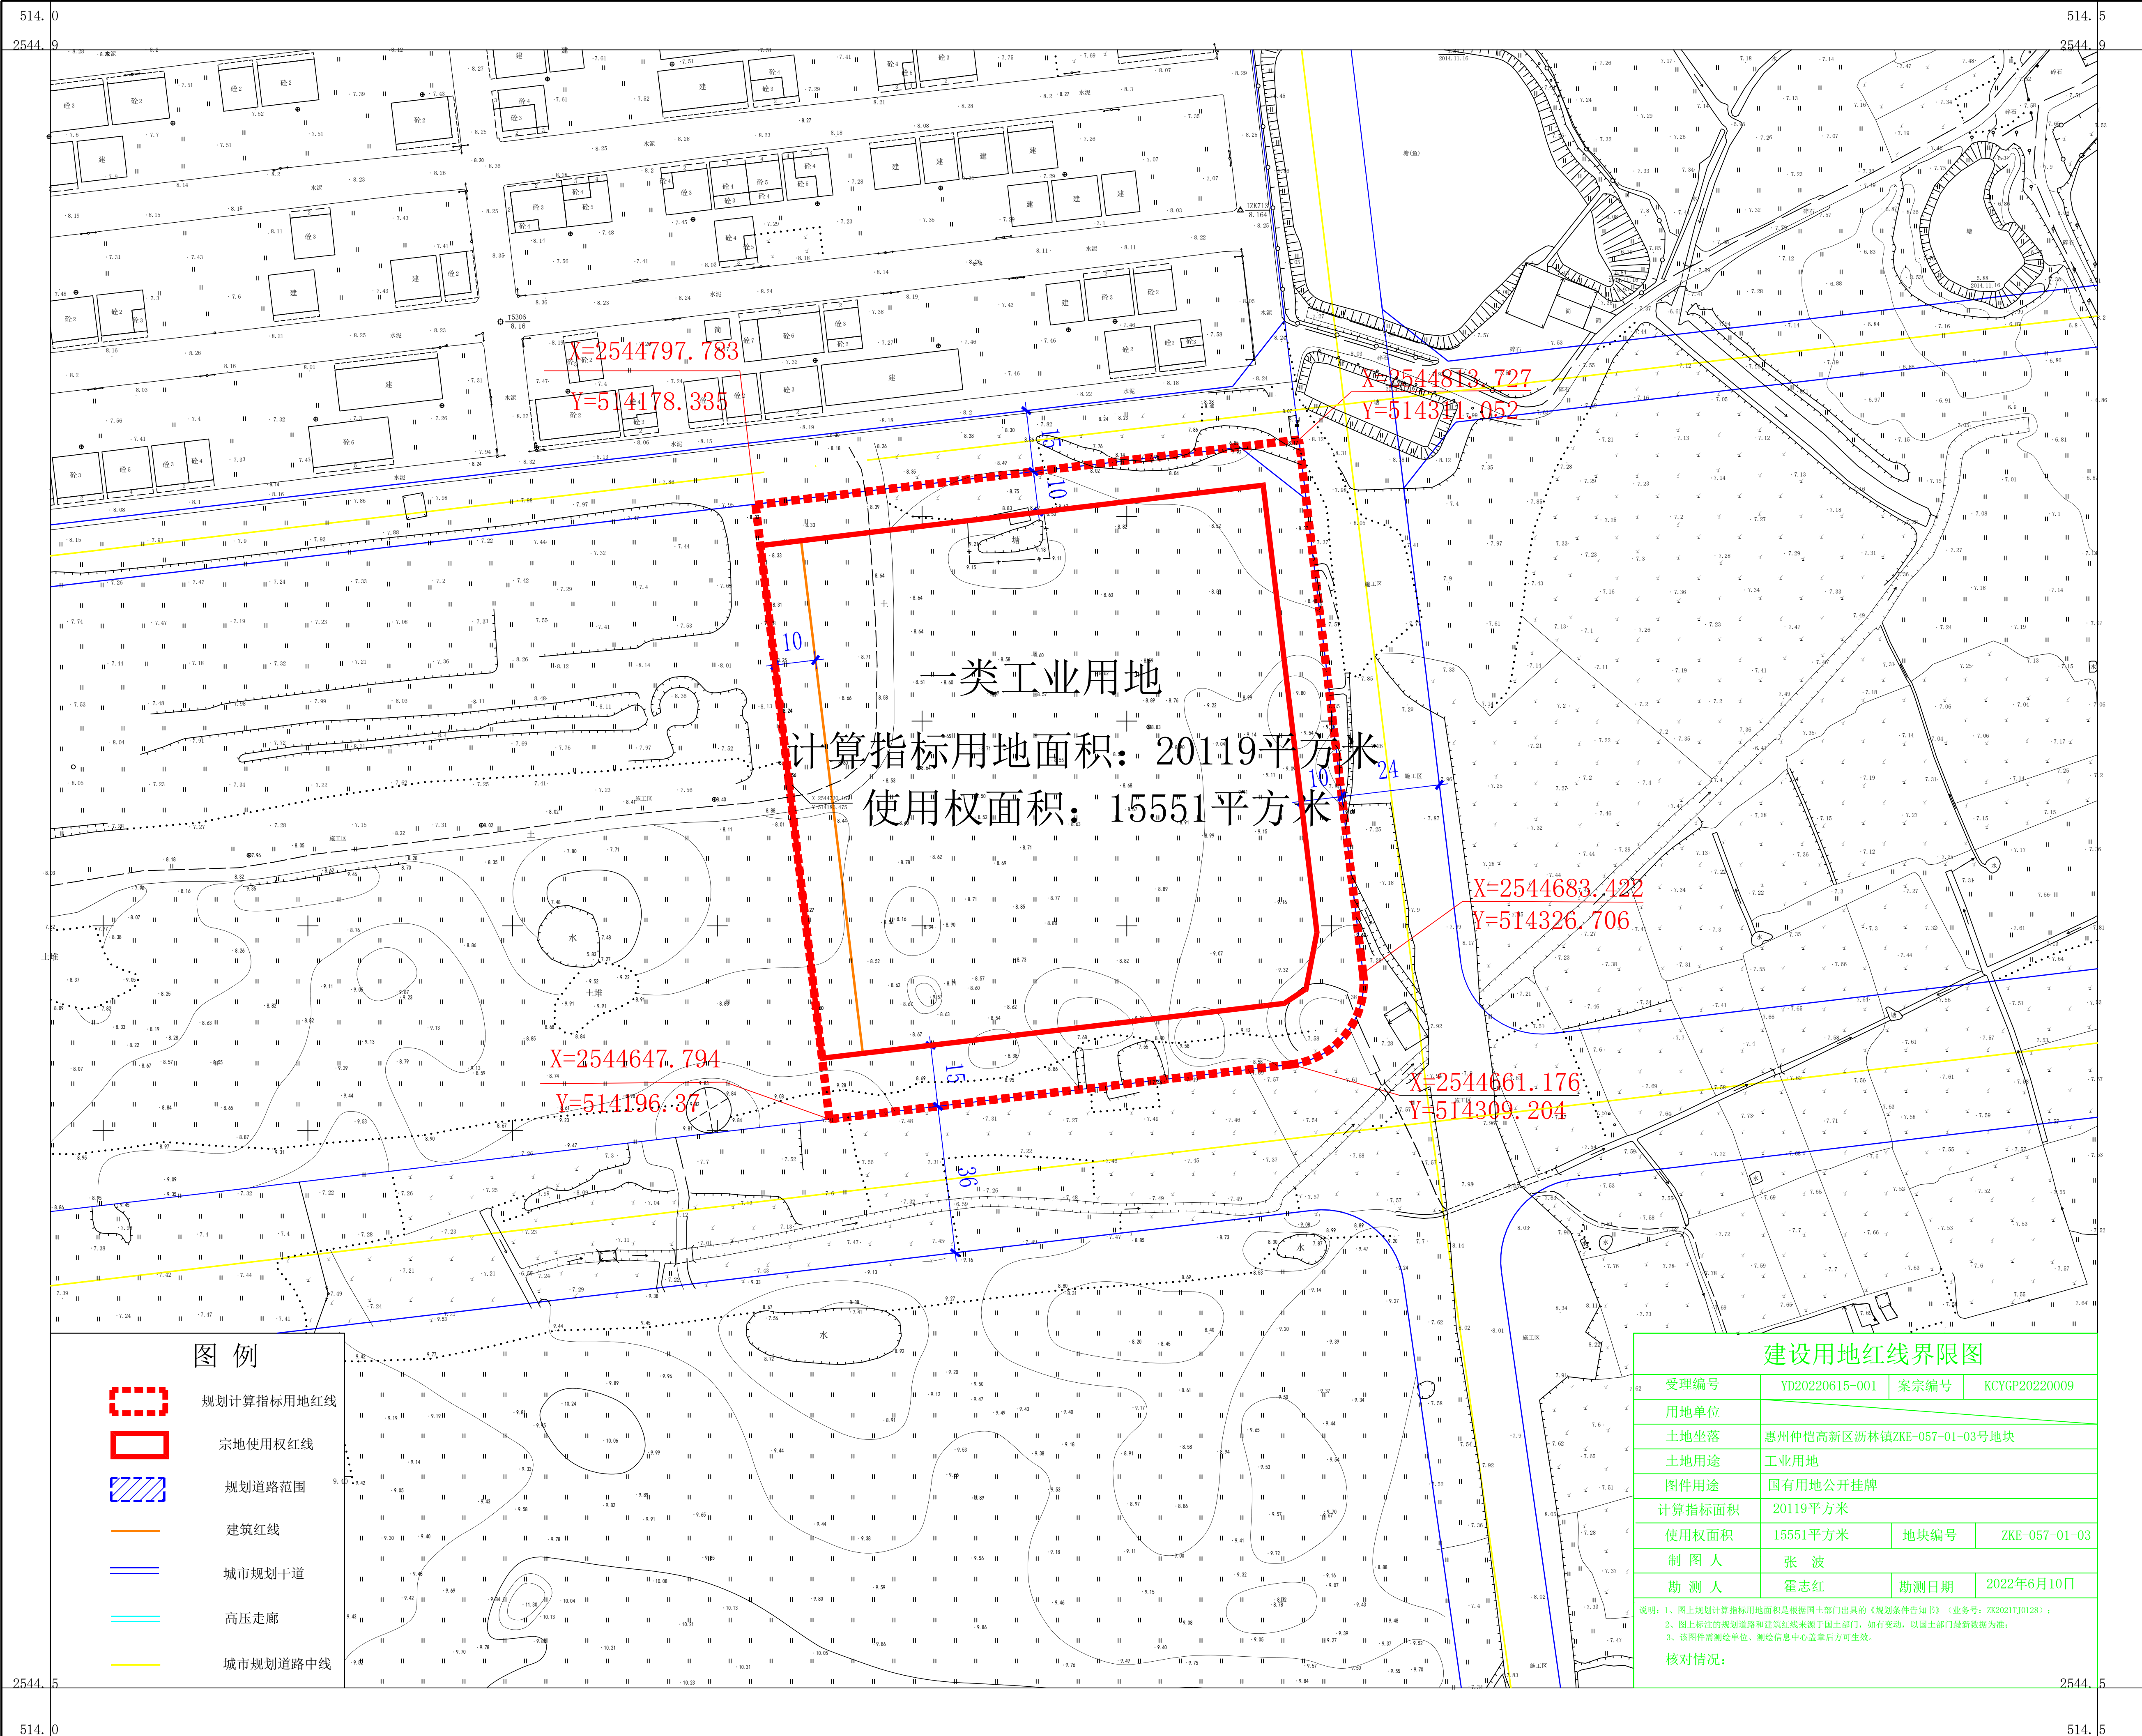

一类工业用地
计算指标用地面积: 20119平方米
使用权面积: 15551平方米

图例

- 规划计算指标用地红线
- 宗地使用权红线
- 规划道路范围
- 建筑红线
- 城市规划干道
- 高压走廊
- 城市规划道路中线

建设用地红线界限图			
受理编号	YD20220615-001	案宗编号	KCYGP20220009
用地单位			
土地坐落	惠州仲恺高新区沥林镇ZKE-057-01-03号地块		
土地用途	工业用地		
图件用途	国有用地公开挂牌		
计算指标面积	20119平方米		
使用权面积	15551平方米	地块编号	ZKE-057-01-03
制 图 人	张 波		
勘 测 人	霍志红	勘测日期	2022年6月10日
说明: 1、图上规划计算指标用地面积是根据国土部门出具的《规划条件告知书》(业务号: ZK2021TJ0128); 2、图上标注的规划道路和建筑红线来源于国土部门,如有变动,以国土部门最新数据为准; 3、该图件需测绘单位、测绘信息中心盖章后方可生效。			
核 对 情 况:			