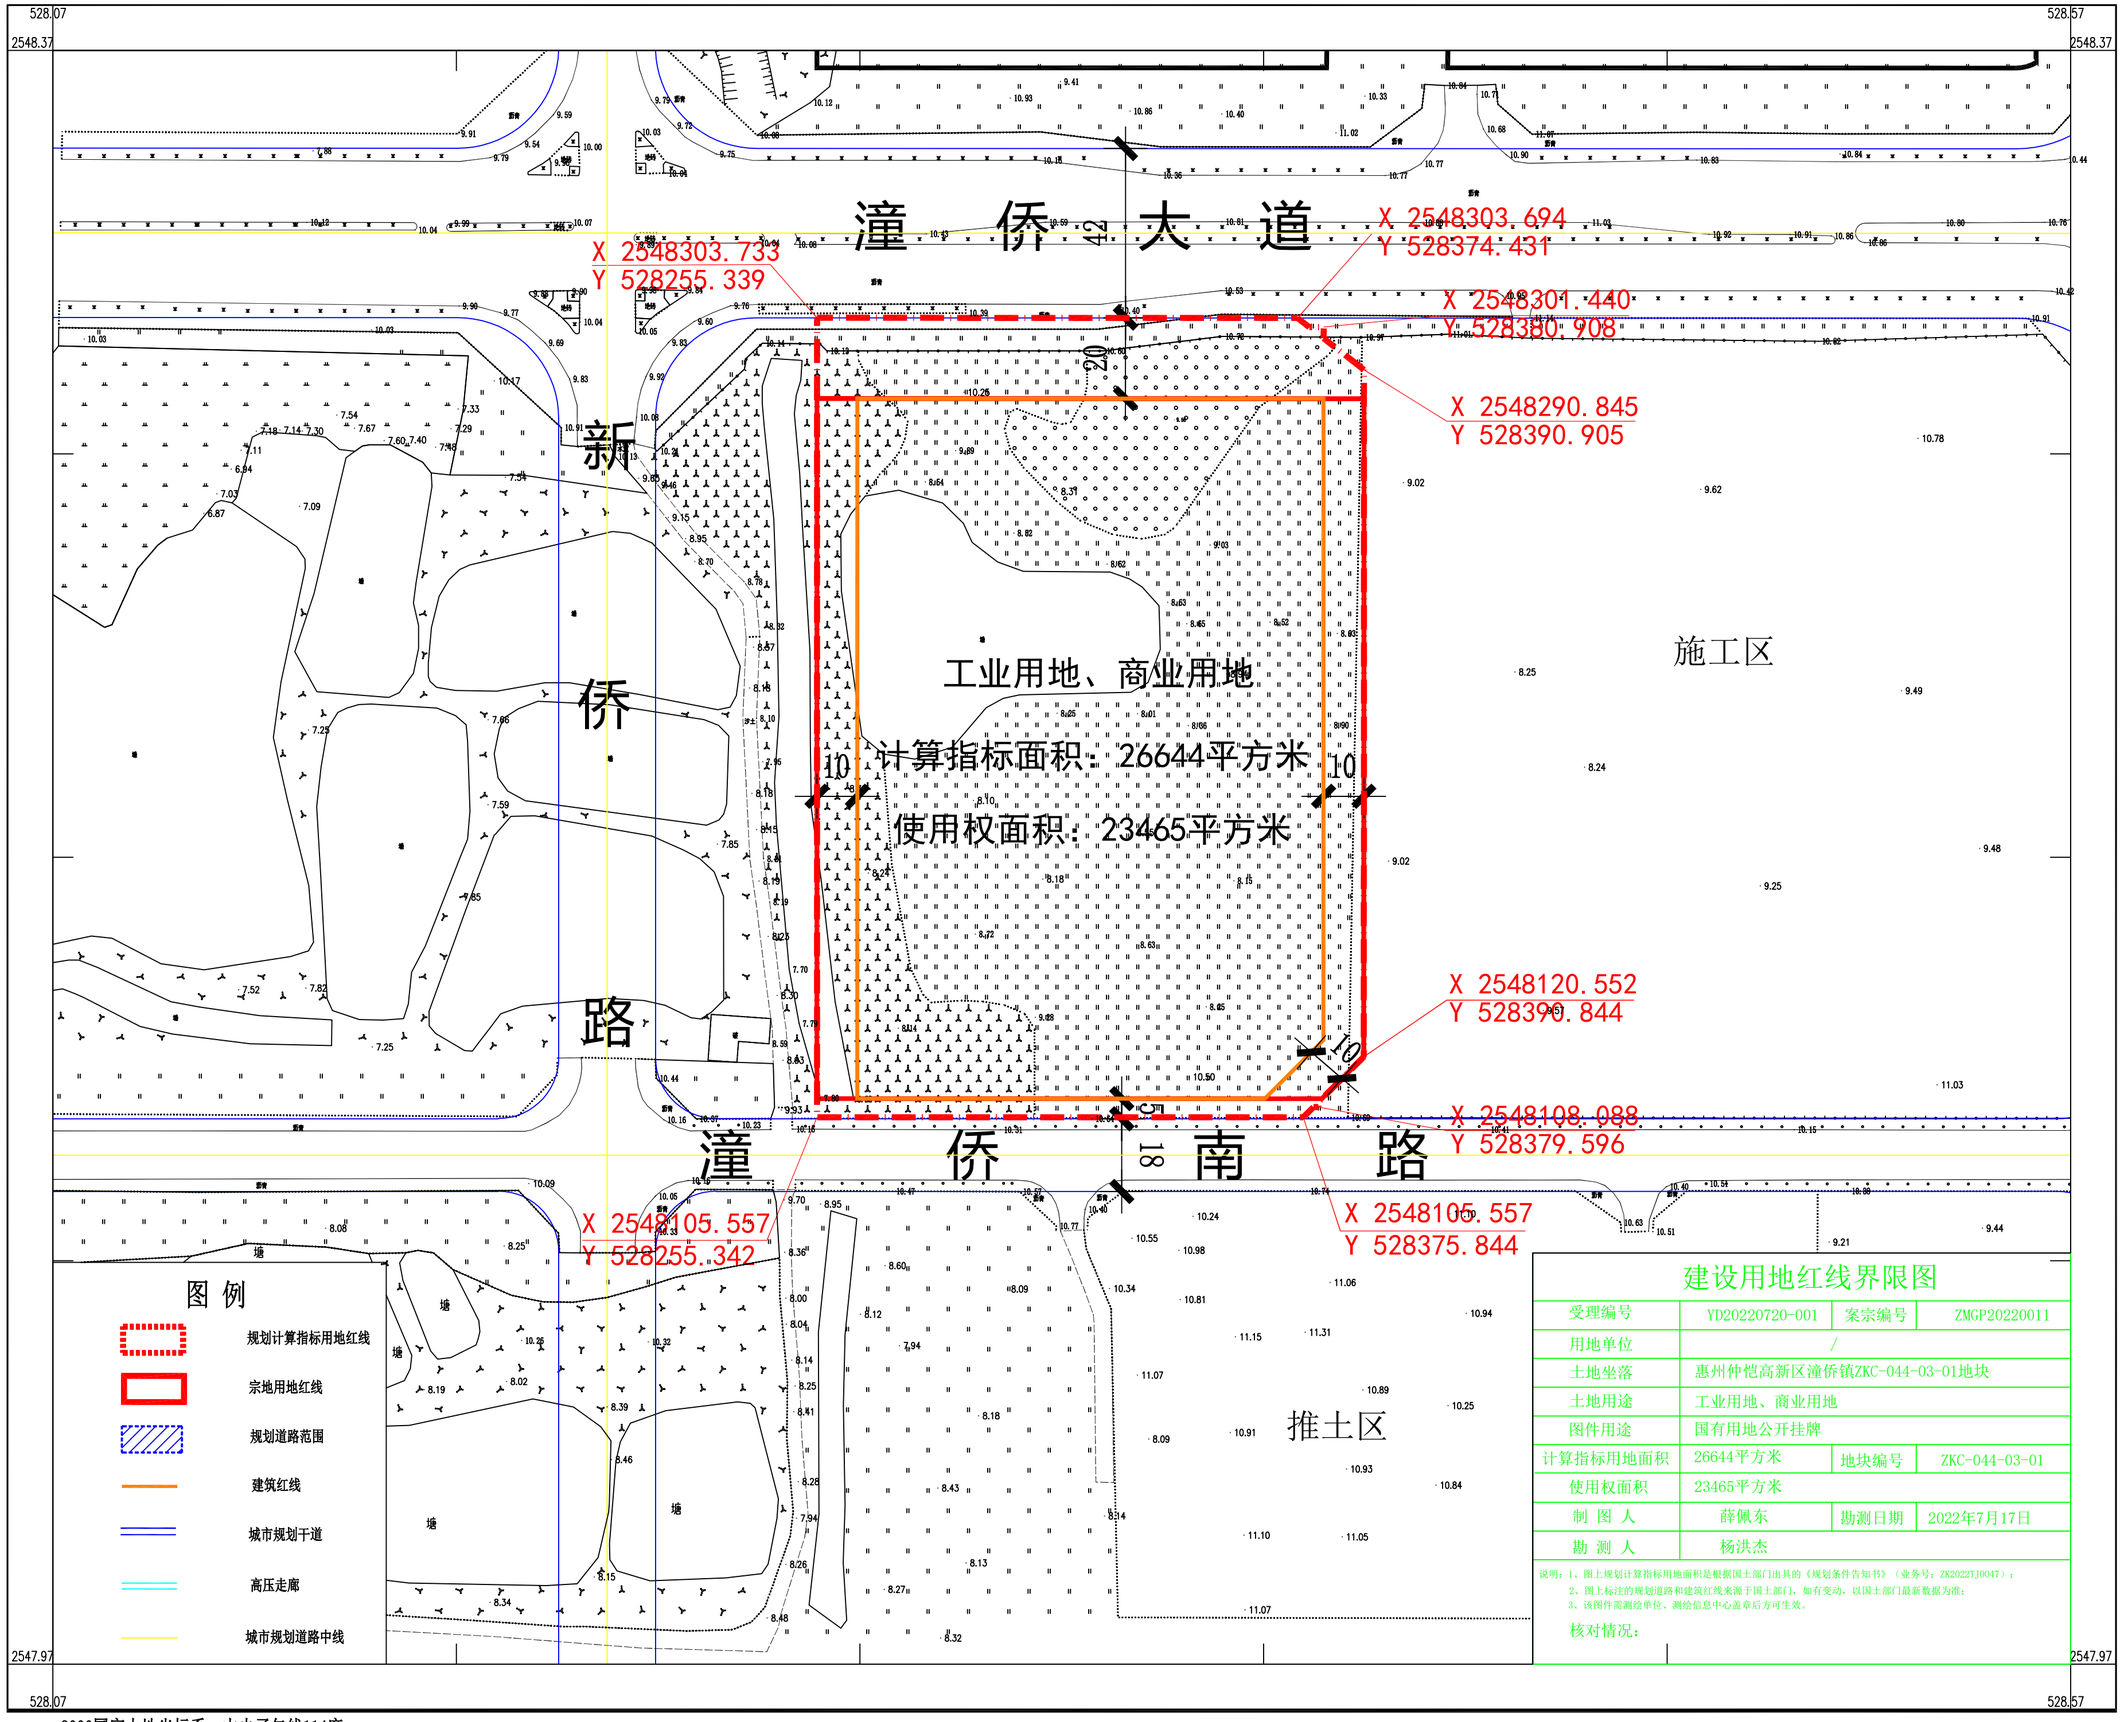

建设用地红线界限图

受理编号	YD20220720-001	案宗编号	ZMGP20220011
用地单位	/		
土地坐落	惠州仲恺高新区潼侨镇ZKC-044-03-01地块		
土地用途	工业用地、商业用地		
图件用途	国有用地公开挂牌		
计算指标用地面积	26644平方米	地块编号	ZKC-044-03-01
使用权面积	23465平方米		
制 图 人	薛佩东	勘测日期	2022年7月17日
勘 测 人	杨洪杰		

说明：1、图上规划计算指标用地面积是根据国土部门出具的《规划条件告知书》（业务号：ZK2022TJ0047）；
2、图上标注的规划道路和建筑红线来源于国土部门，如有变动，以国土部门最新数据为准；
3、该图件需测绘单位、测绘信息中心盖章后方可生效。

核对情况：

2000国家大地坐标系，中央子午线114度
中煤航测遥感集团有限公司

比例尺1：1000

绘图日期 ：2022年7月20日