


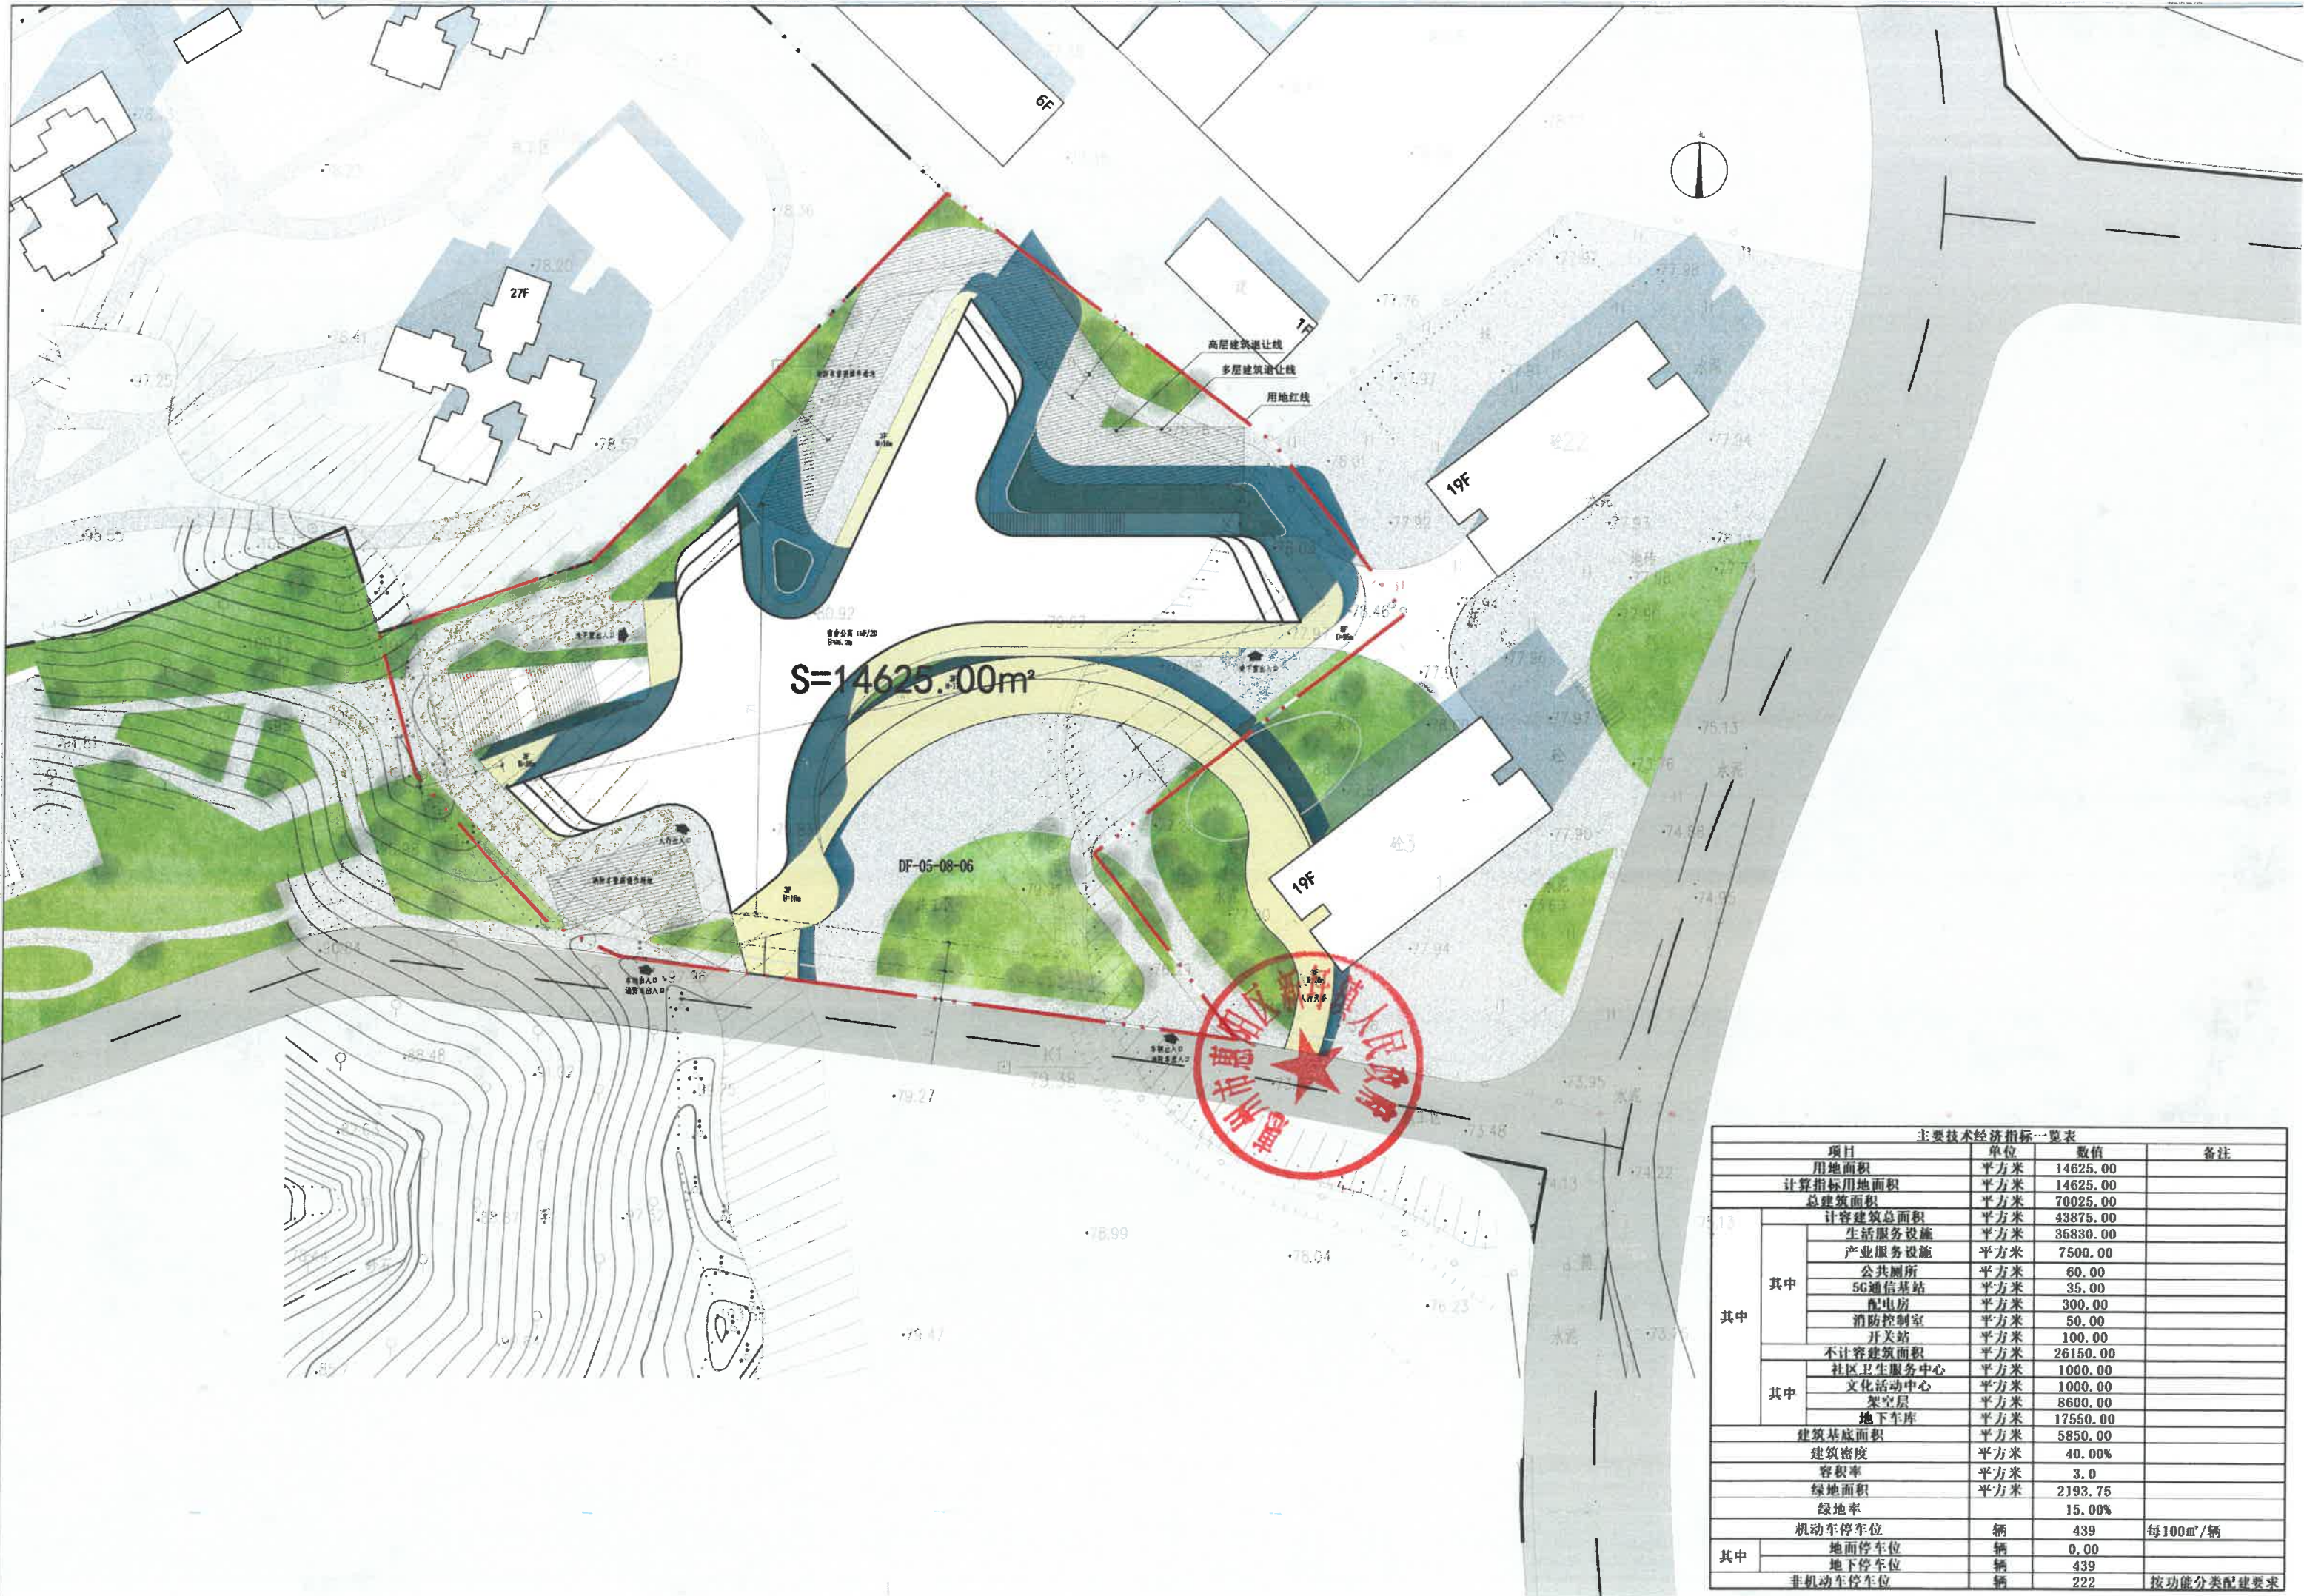

S=14625.00m²

DF-05-08-06

主要技术经济指标一览表			
项目	单位	数值	备注
用地面积	平方米	14625.00	
计算指标用地面积	平方米	14625.00	
总建筑面积	平方米	70025.00	
其中	计容建筑总面积	43875.00	
	生活服务设施	35830.00	
	产业服务设施	7500.00	
	公共厕所	60.00	
	5G通信基站	35.00	
	配电房	300.00	
	消防控制室	50.00	
	开关站	100.00	
	不计容建筑面积	26150.00	
	社区卫生服务中心	1000.00	
其中	文化活动中心	1000.00	
	架空层	8600.00	
	地下车库	17550.00	
建筑基底面积		平方米	5850.00
建筑密度		平方米	40.00%
容积率		平方米	3.0
绿地面积		平方米	2193.75
绿地率			15.00%
机动车停车位		辆	439 每100m²/辆
其中	地面停车位	辆	0.00
	地下停车位	辆	439
非机动车停车位		辆	222 按功能分类配建要求