549.066 2553.622 549.816 2553.622

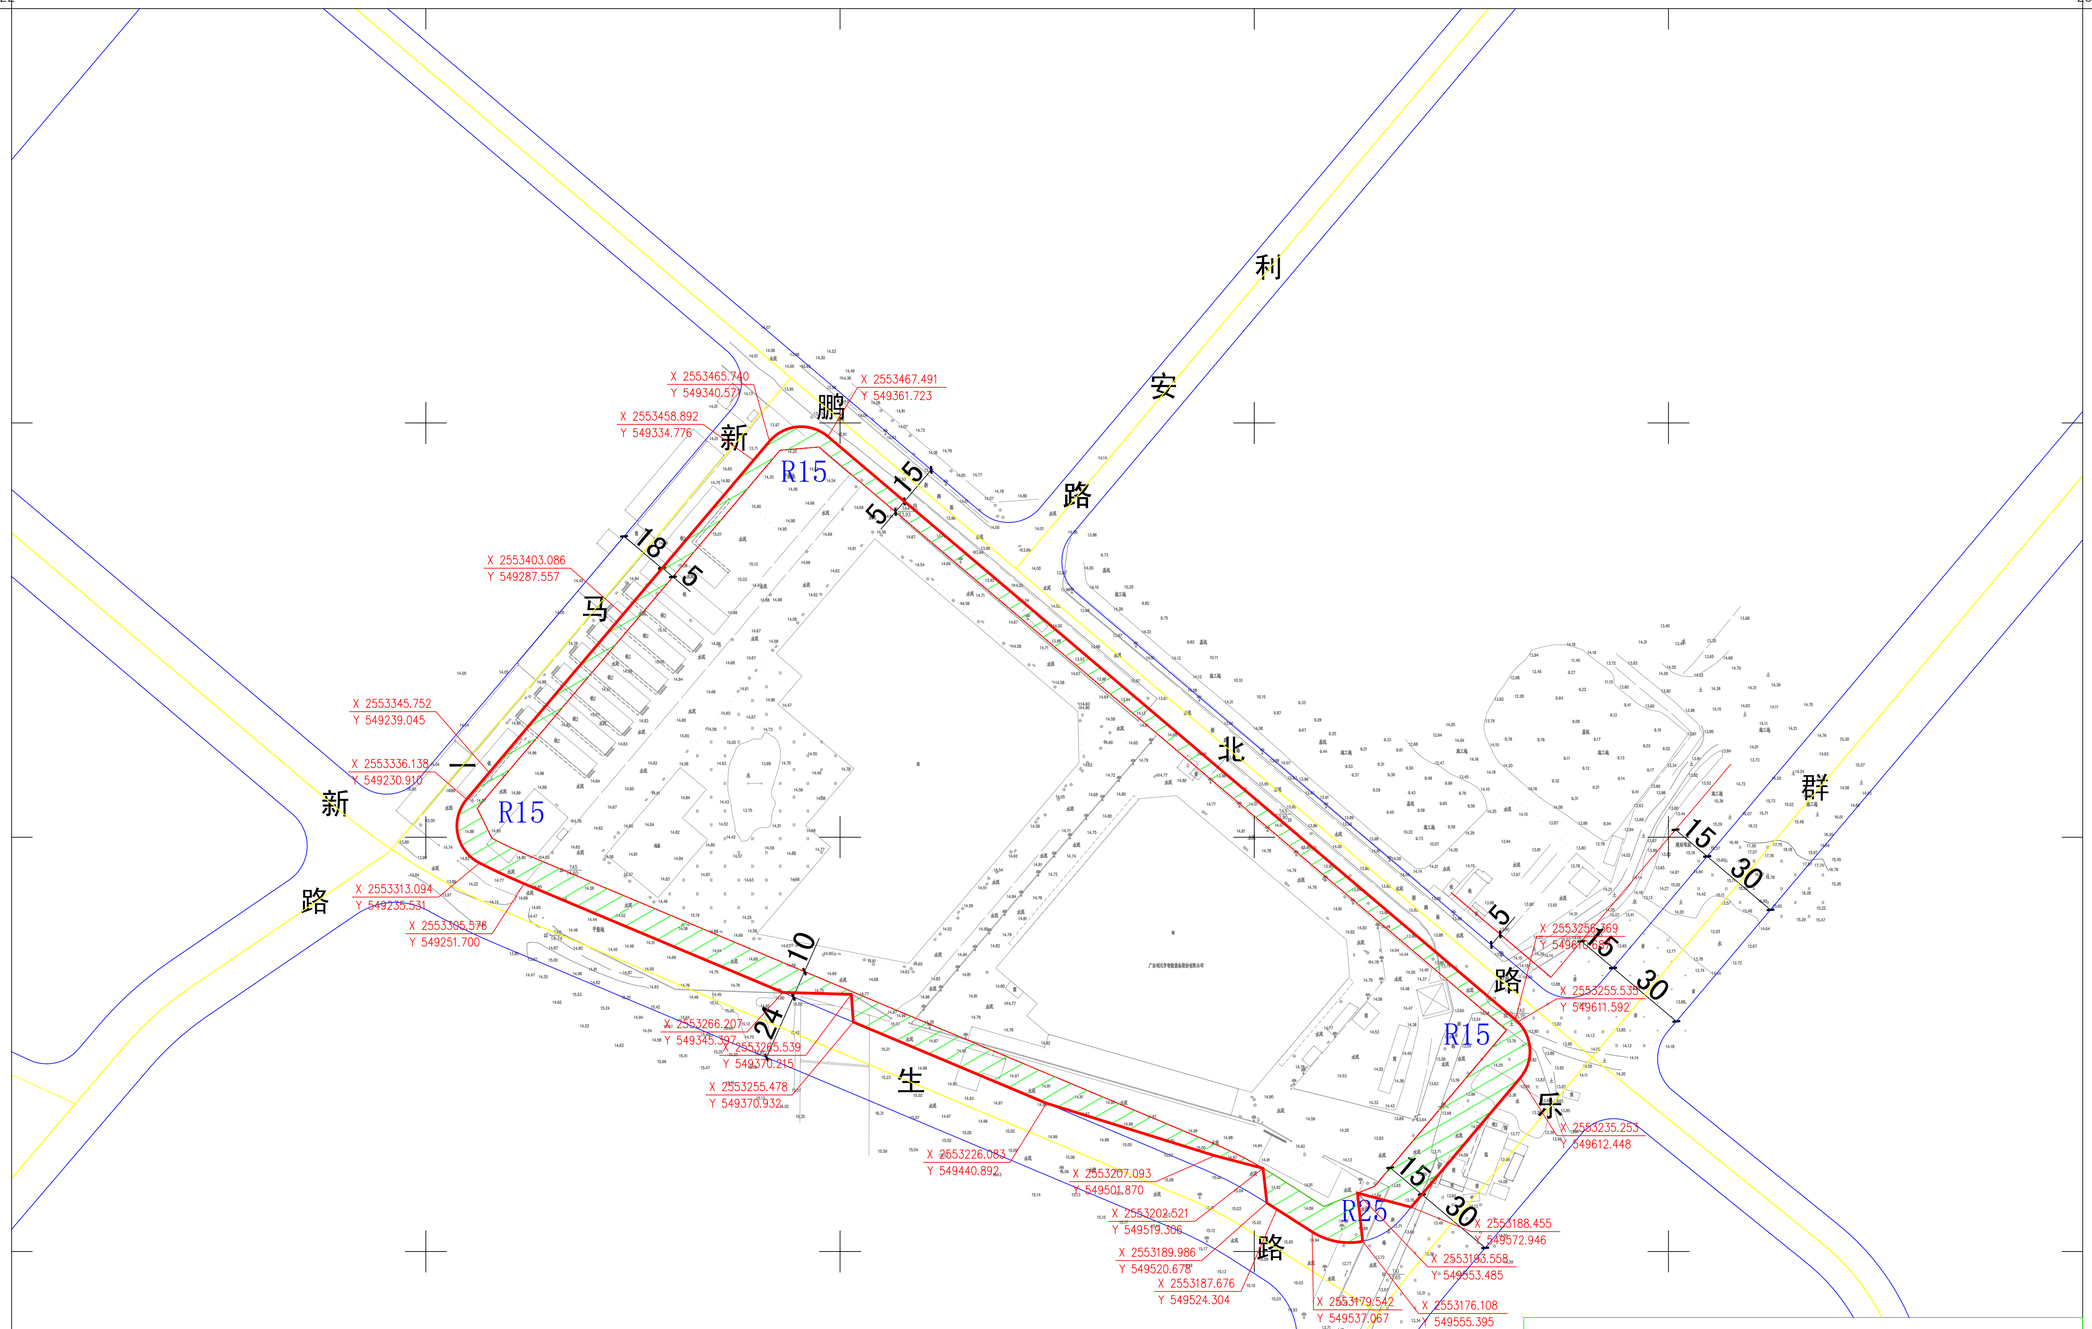

图 例

- 用地红线
- 规划道路用地范围
- 绿化用地范围
- 建筑红线
- 城市规划道路干道
- 城市规划道路中线

建设用地红线界限图

用地单位	惠州市惠城区自然资源局(挂牌)		
土地坐落	惠城区马安中心区JD37-12-02地块		
土地用途	工业用地		
用地总面积	52637.00平方米	规划道路用地面积	
宗地使用权面积	45661.59平方米	道路绿化用地面积	6975.41平方米
勘 测 人	谢方方	勘测日期	2021年10月14日
备 注			

2553.022 549.066 2553.022 549.816

出图单位：惠州市国土资源局惠城区分局国土资源勘察测绘队

2000国家大地坐标系，中央子午线114度

比例尺 1:1500

绘图日期：2021年11月9日